


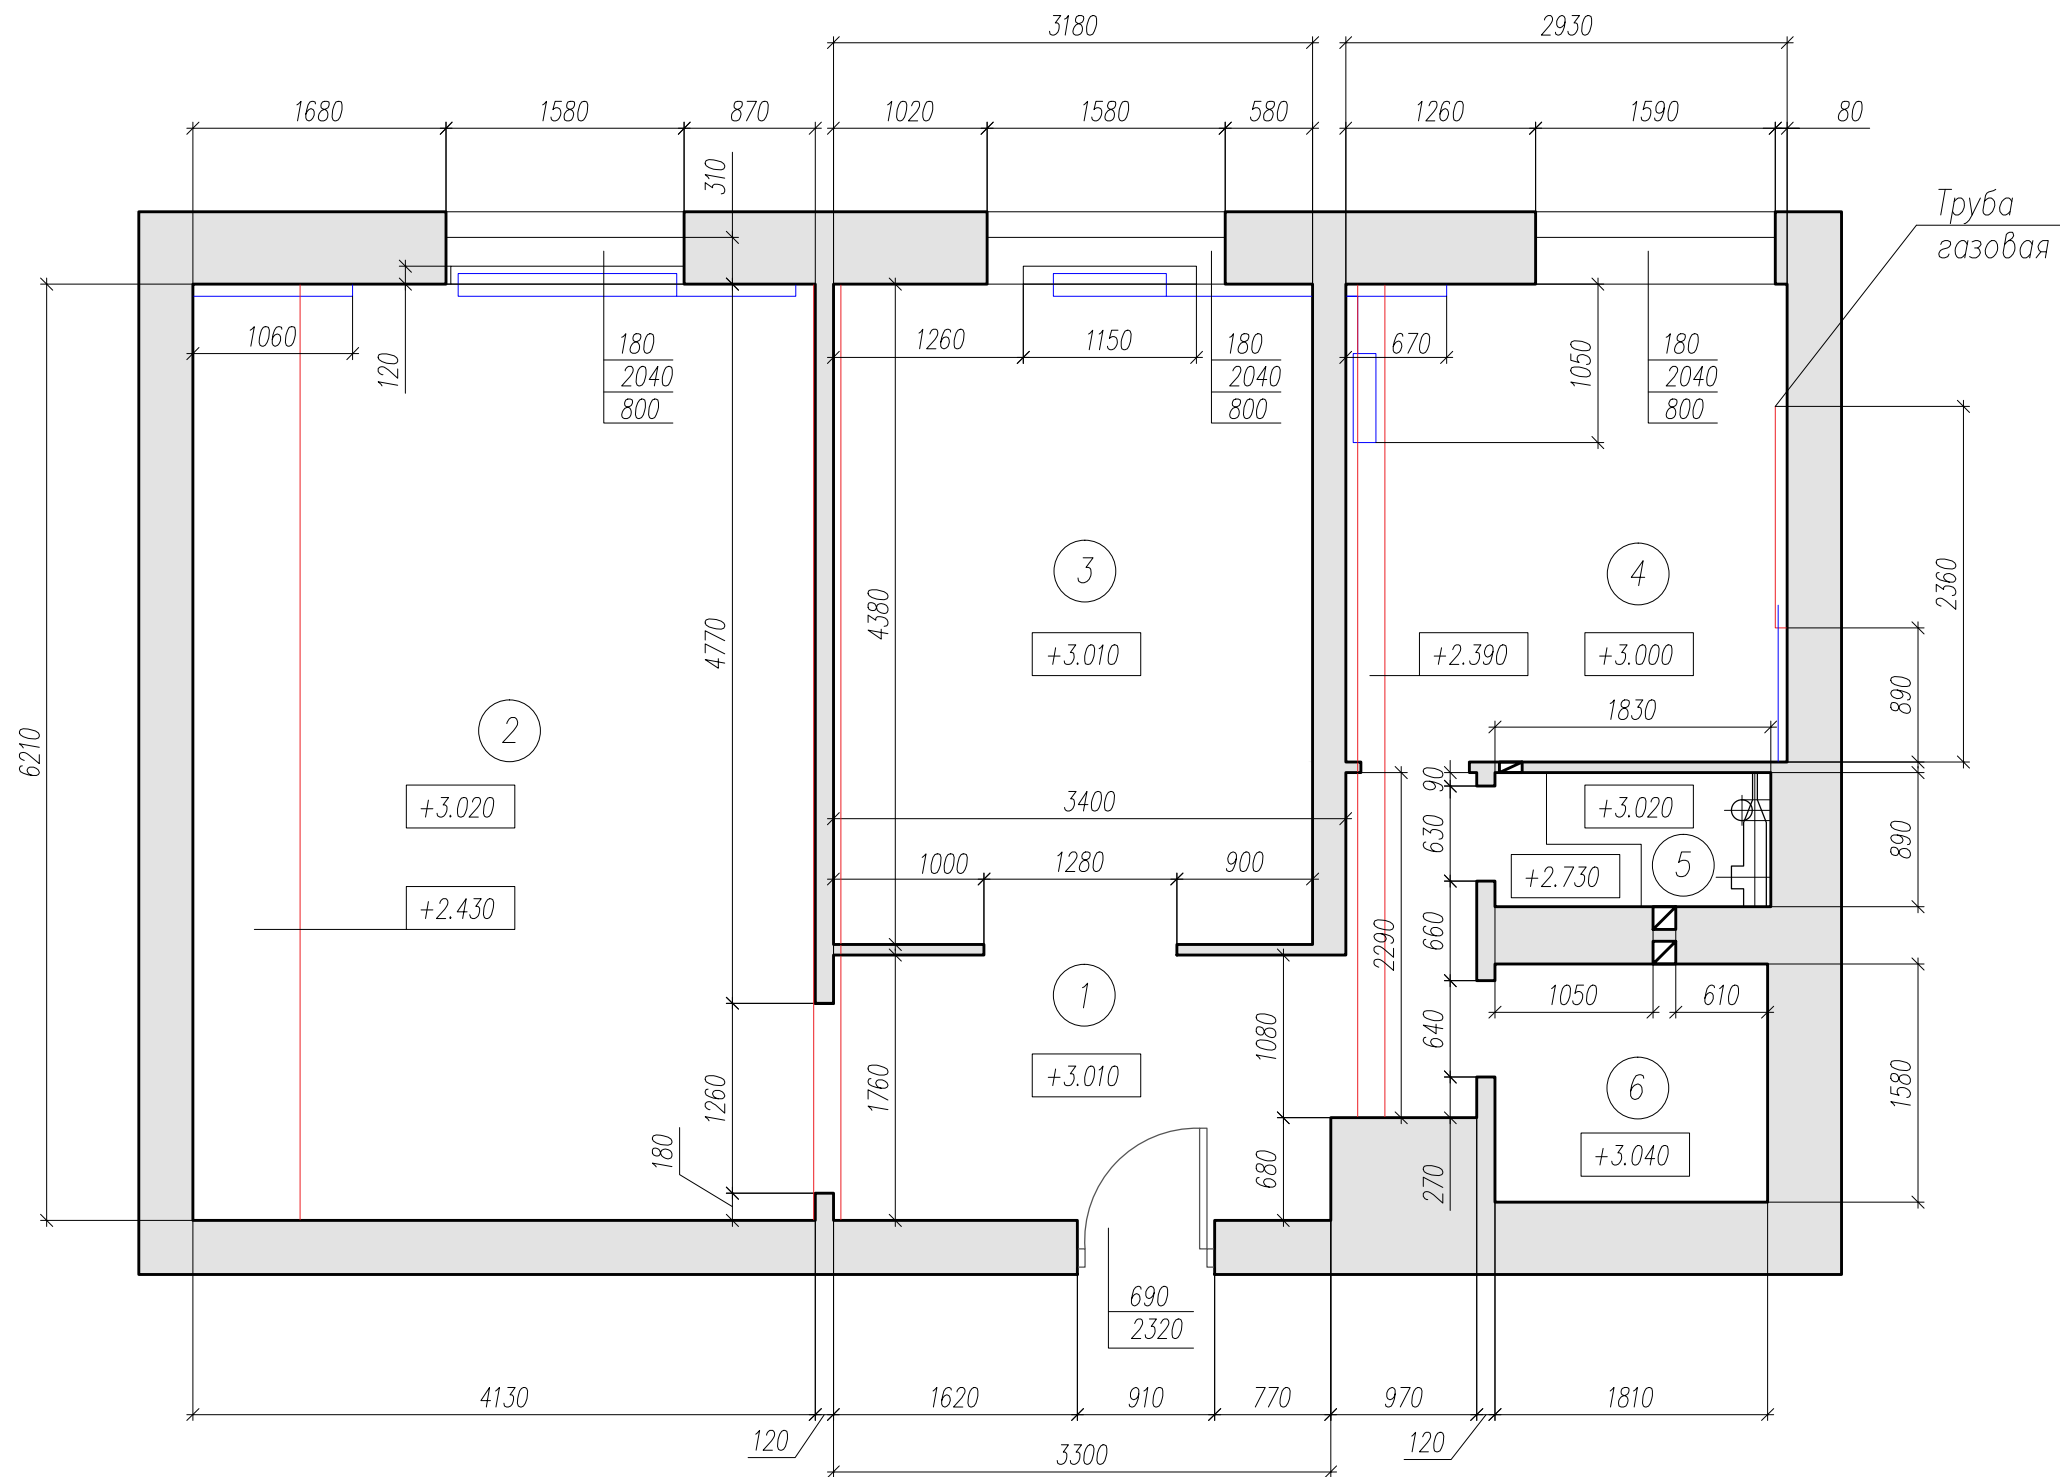
ДИЗАЙН-ПРОЕКТ ИНТЕРЬЕРА КВАРТИРЫ

Рабочая документация



Лист N	Наименование чертежей	См. совместно с листами N	Лист N	Наименование чертежей	См. совместно с листами N
1	Общие данные				
2	Обмерочный план				
3	План демонтажа				
4	План монтажа				
5	План мебели				
6	План сантехники				
7	План полов				
8	План плинтусов				
9	План дверей и порогов				
10	План потолков				
11	План светильников				
12	План выключателей				
13	План розеток				
14	План теплых полов				
15	План кондиционеров и вентиляции				
16	План с указанием нумерации стен				
17	Развертки стен прихожей и гостиной				
18	Развертки стен спальни и гардеробной				
19	Раскладка плитки в санузле				
20	Ведомость отделки				

Должность	Ф.И.О.	Подпись	Дата	Дизайн-проект квартиры	Стадия	Лист	Масштаб
Руководитель						ЭП	1
Арт. директор				Общие данные			
Вед. дизайнер	Банникова Е. В.						
Менеджер							
Заказчик							



Условные обозначения

Обознач	Материал
	Материал существующих стен
	Демонтируемые перегородки

Условные обозначения


Обознач	Наименование
	Вентиляционные шахты и каналы
	Стойка канализации
	Трубы с горячей и холодной водой
	Электропит
	Радиатор отопления
	Границы труб воды и канализации

Должность	Ф.И.О.	Подпись	Дата	Дизайн-проект квартиры	Стадия	Лист	Масштаб
Руководитель					ЭП	2	1:50
Арх. директор				Обмерный план			
Вед. дизайнер	Банникова Е. В.						
Менеджер							
Заказчик							

Выровнять нишу по
размеру оконного проема

Выровнять нишу по
размеру оконного проема

Выровнять нишу по
размеру оконного проема

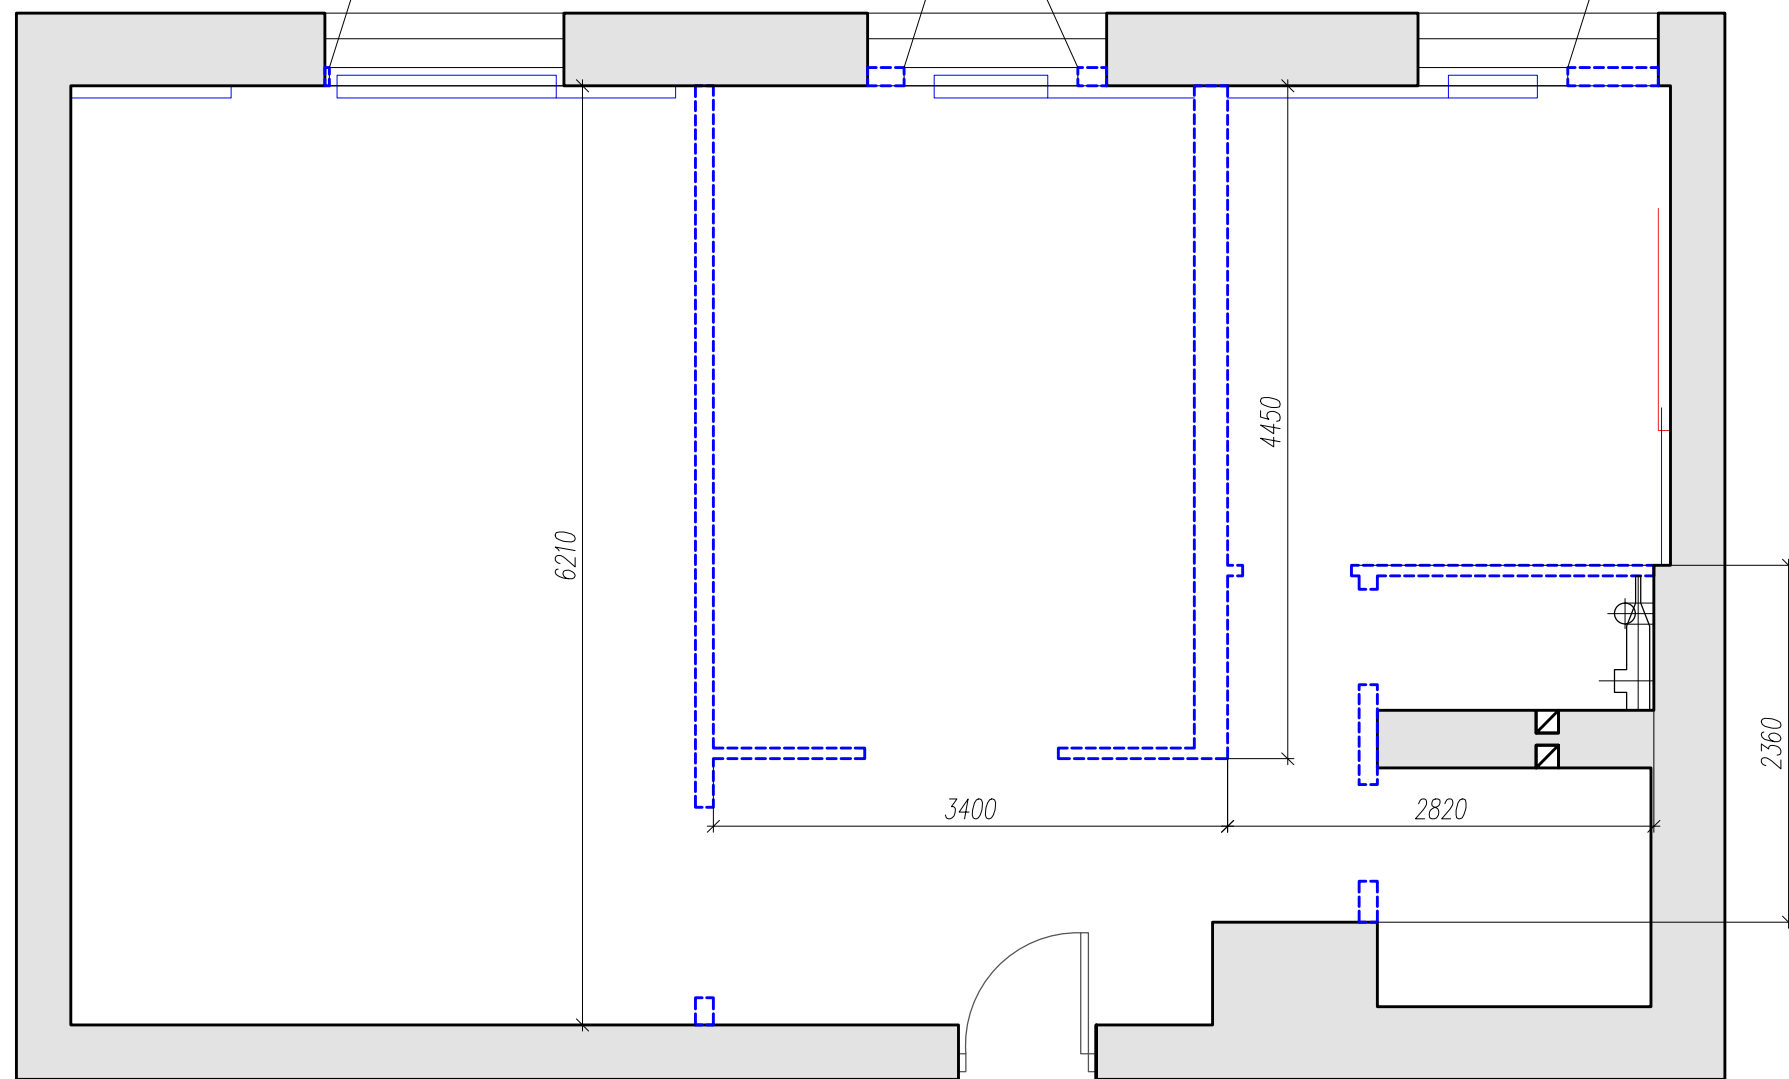

Условные обозначения

Обознач	Материал
	Материал существующих стен
	Демонтируемые перегородки


Условные обозначения

Обознач	Наименование
	Вентиляционные шахты и каналы
	Сток канализации
	Трубы с горячей и холодной водой
	Электропровод
	Радиатор отопления
	Границы труб воды и канализации

Должность	Ф.И.О.	Подпись	Дата	Дизайн-проект квартиры	Стадия	Лист	Масштаб
Руководитель					ЭП	3	1:75
Арх. директор				План демонтажа			
Вед. дизайнер	Банникова Е. В.						
Менеджер							
Заказчик							

Экспликация помещений

№пом	Наименование	Площадь, м ²
1	Прихожая	7.5
2	Кухня-гостиная	25.7
3	Спальня	14.4
4	Гардероб	8
5	Санузел	7
Общая площадь:		62
Высота потолка (min-max):		3,04-3,01 м

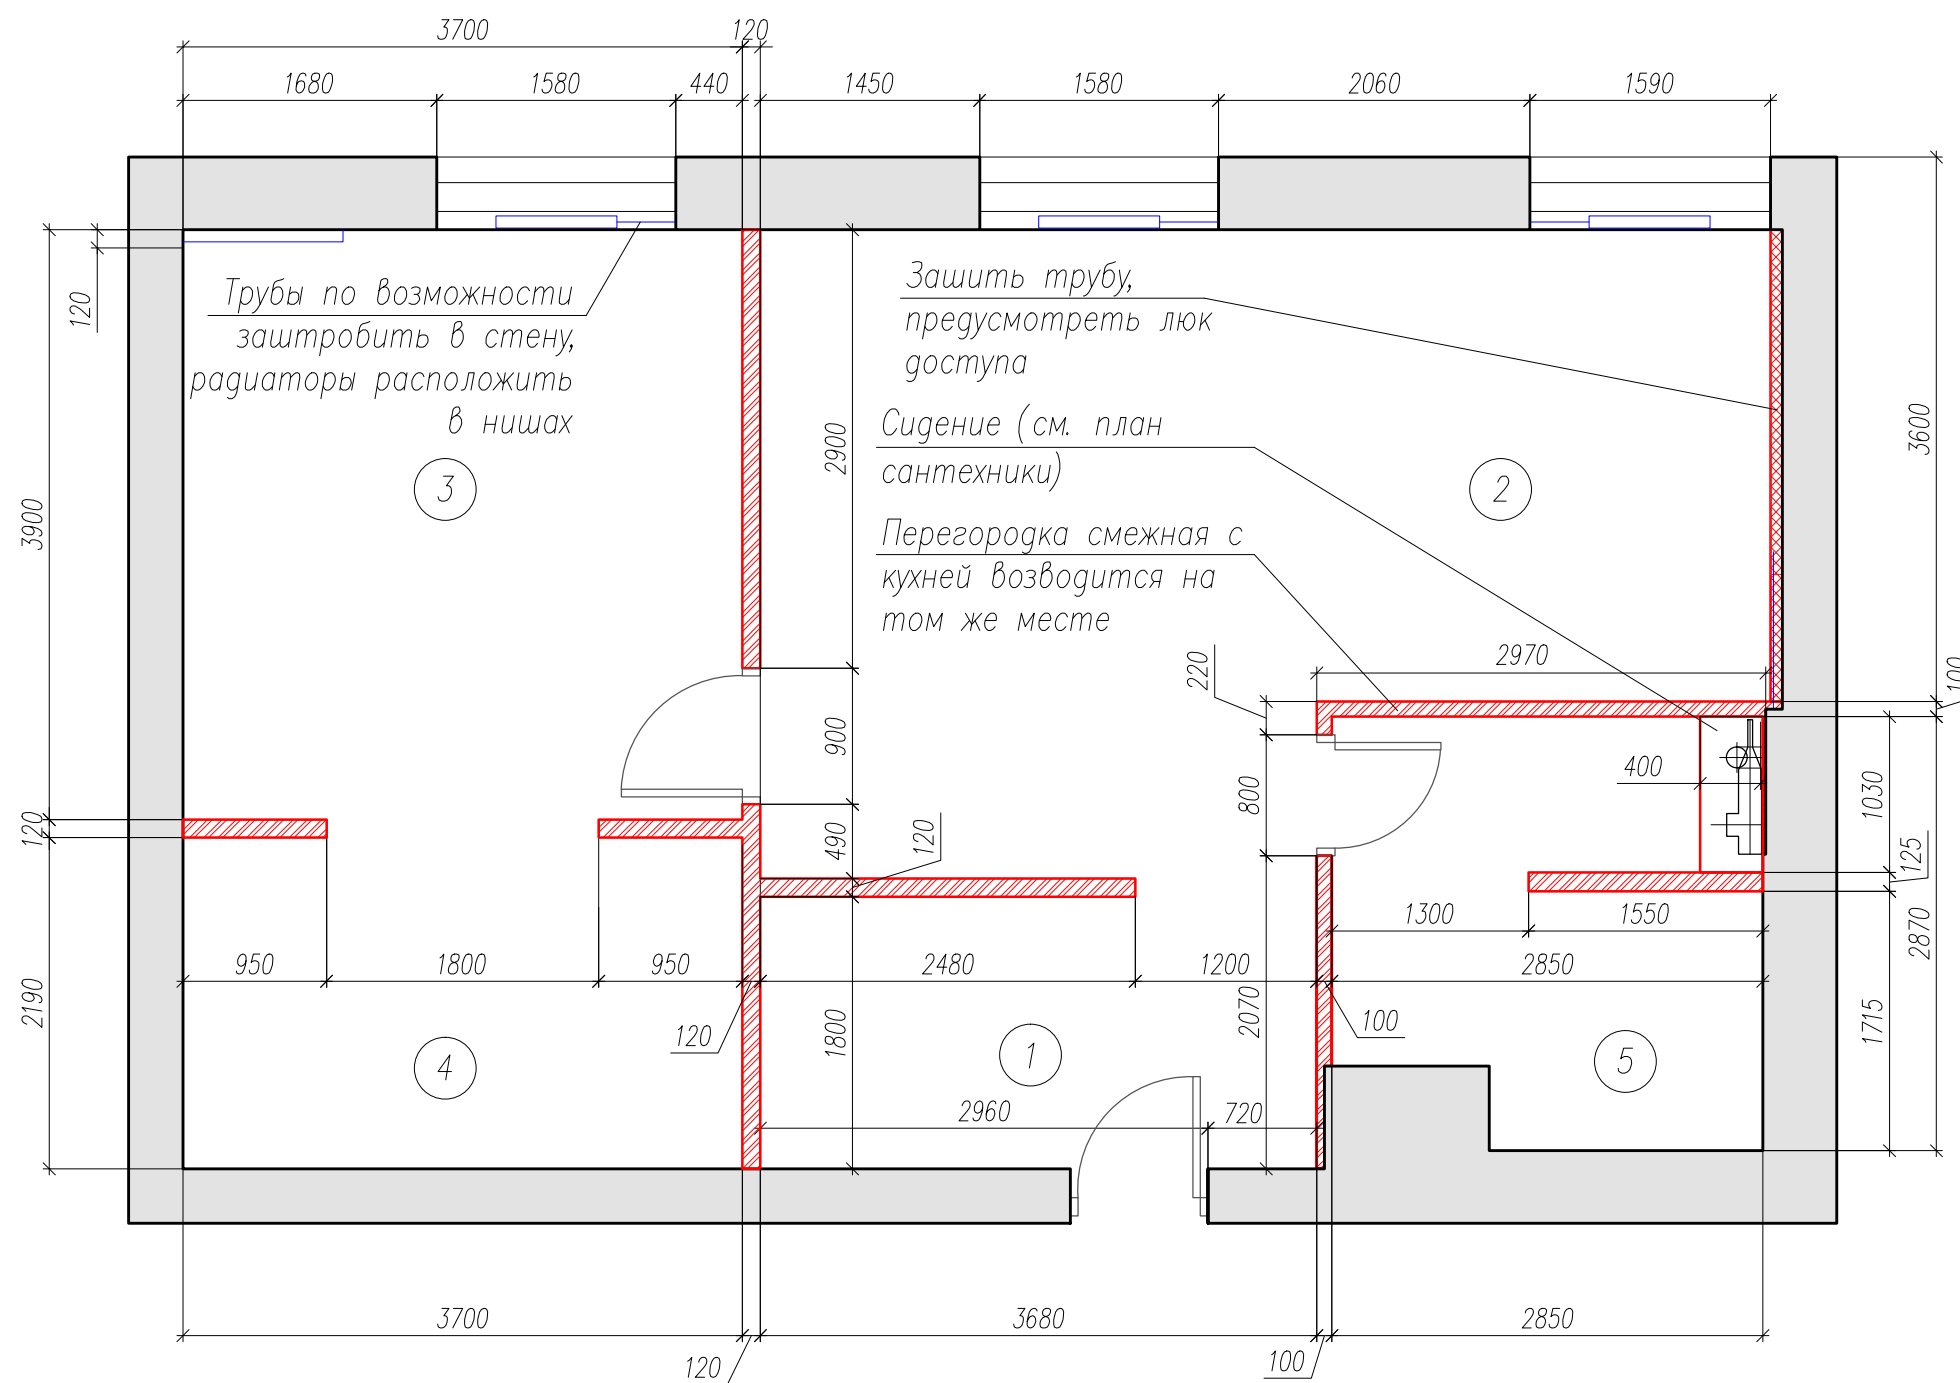

Условные обозначения

Обознач	Материал
	Материал существующих стен
	Возводимые перегородки из ПГП

Условные обозначения

Обознач	Наименование
	Вентиляционные шахты и каналы
	Стойка канализации
	Трубы с горячей и холодной водой
	Электропит
	Радиатор отопления
	Границы труб воды и канализации

Примечание :


Трубы подвода воды к радиаторам по возможности заштробить в стены.

Должность	Ф.И.О.	Подпись	Дата	Дизайн-проект квартиры	Стадия	Лист	Масштаб
Руководитель					План монтажа	ЭП	4
Арт. директор							
Вед. дизайнер	Банникова Е.В.						
Менеджер							
Заказчик							



Экспликация помещений

№пом	Наименование	Площадь, м ²
1	Прихожая	6.9
2	Кухня-гостиная	25.5
3	Спальня	14.9
4	Гардероб	8,1
5	Санузел	7
Общая площадь:		62
Высота потолка (min-max):		3,04-3,01м

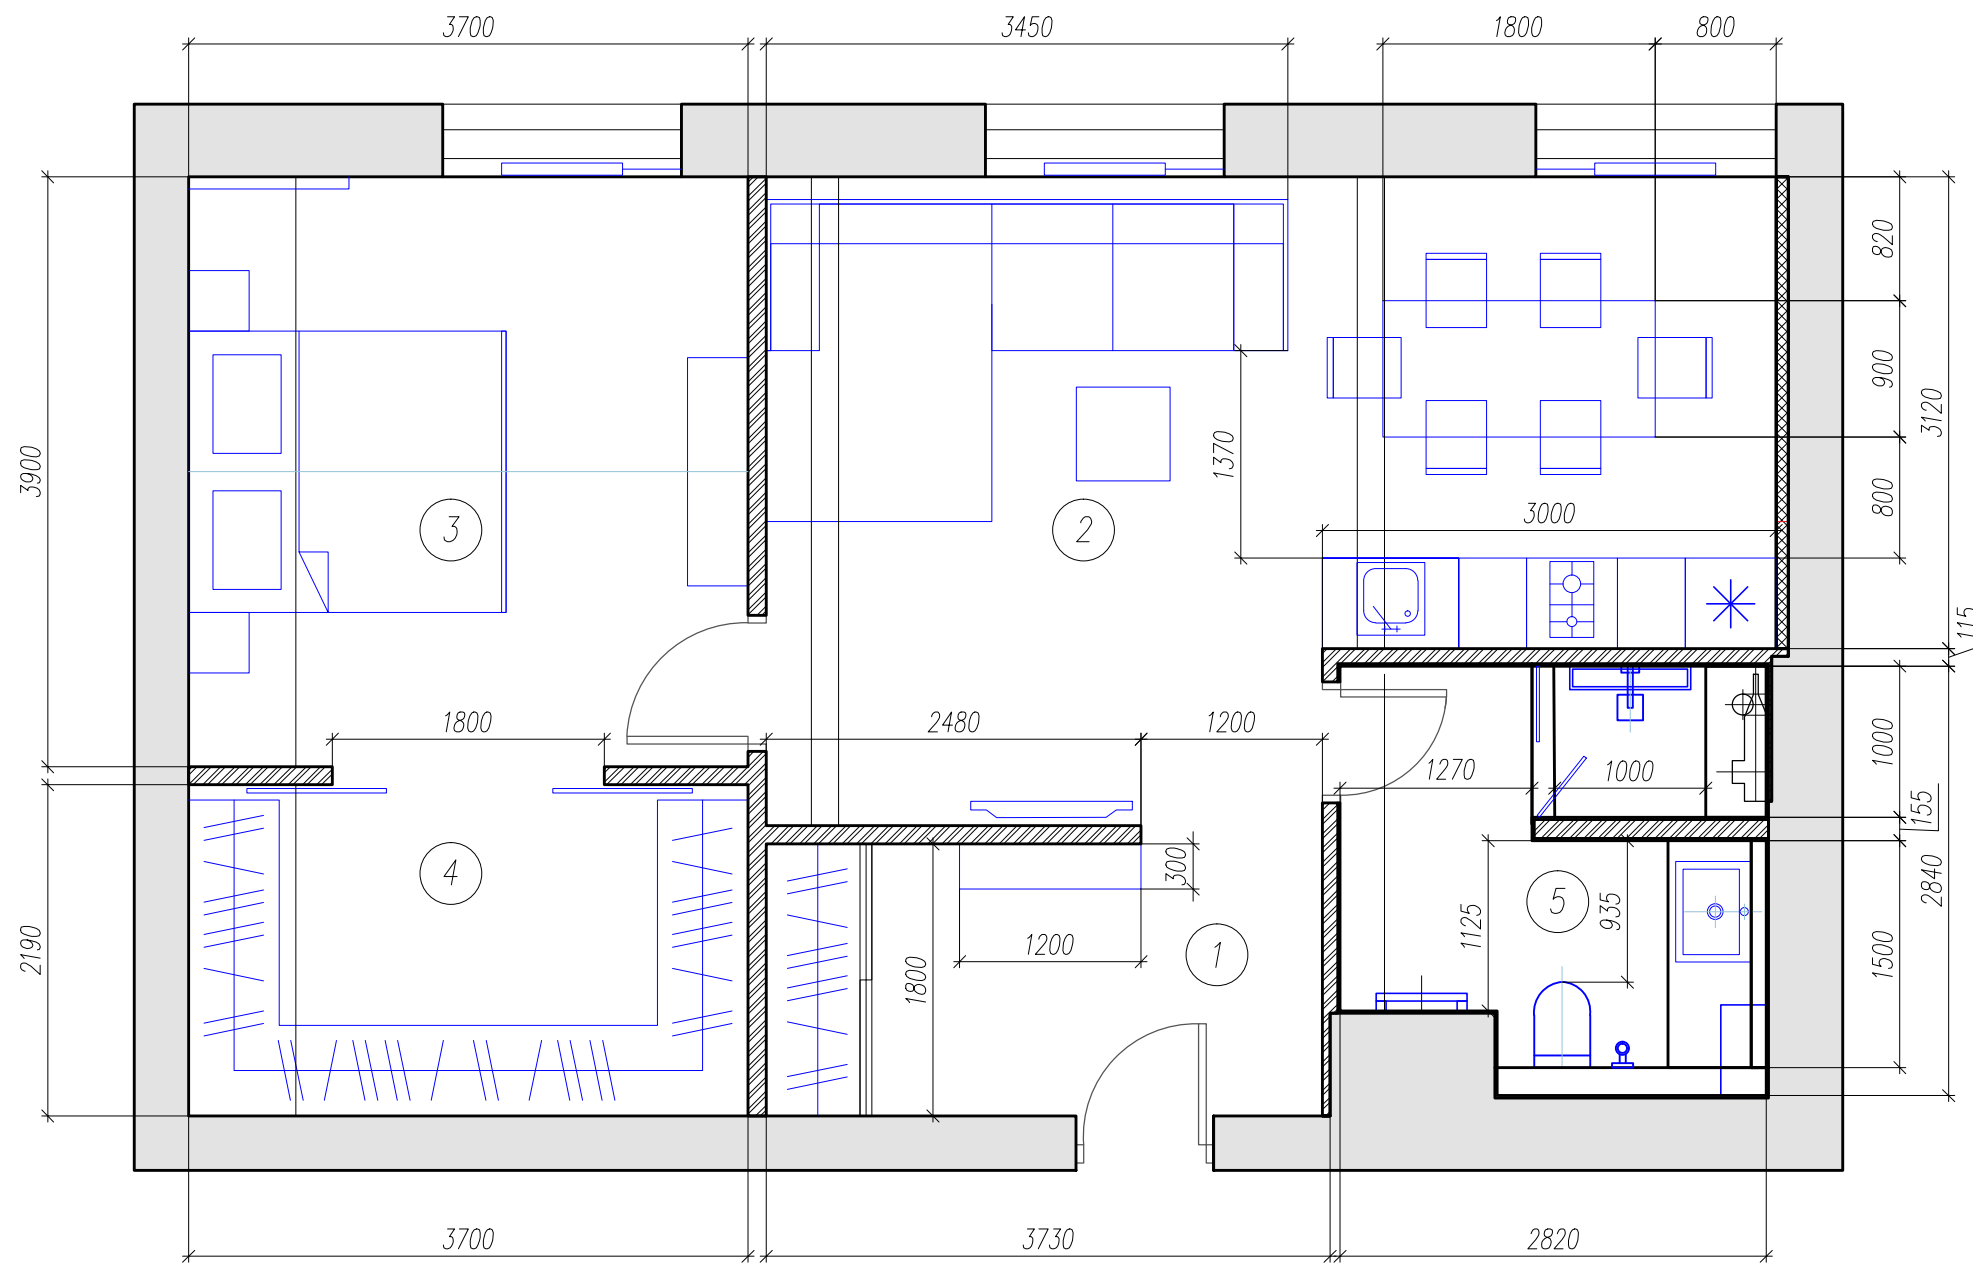


Условные обозначения

Обознач	Материал
	Материал существующих стен
	Возводимые перегородки из ПГП

Должность	Ф.И.О.	Подпись	Дата	Дизайн-проект квартиры	Стадия	Лист	Масштаб
Руководитель					ЭП	5	1:50
Арт. директор				План с расстановкой мебели			
Вед. дизайнер	Банникова Е.В.						
Менеджер							
Заказчик							

Экспликация помещений

№пом	Наименование	Площадь, м ²
1	Прихожая	7.5
2	Кухня-гостиная	25.7
3	Спальня	14.4
4	Гардероб	8
5	Санузел	7
	Общая площадь:	62
	Высота потолка (min-max):	3,04-3,01 м

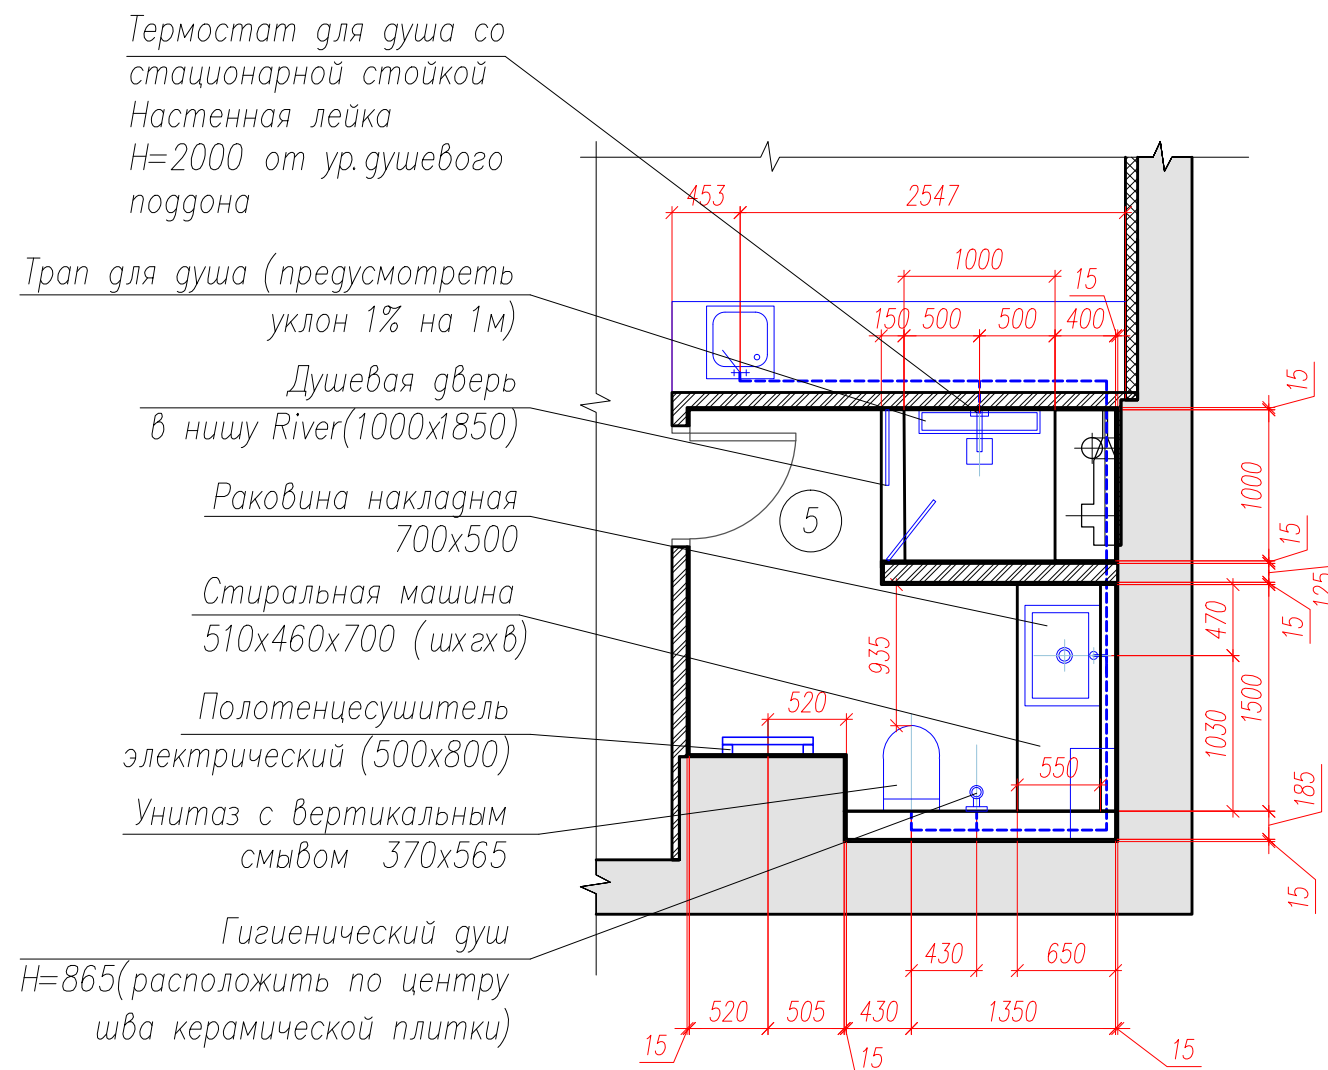

Условные обозначения

Обознач	Материал
	Материал существующих стен
	Возводимые перегородки из ПГП


Примечание :

Все трубы подвода воды к сантехнике по возможности заштробить в стены.

Должность	Ф.И.О.	Подпись	Дата	Дизайн-проект квартиры	Стадия	Лист	Масштаб
Руководитель					ЭП	6	1:50
Арх. директор				План сантехники			
Вед. дизайнер	Банникова Е.В.						
Менеджер							
Заказчик							

Экспликация помещений

№пом	Наименование	Площадь, м ²
1	Прихожая	7.5
2	Кухня-гостиная	25.7
3	Спальня	14.4
4	Гардероб	8
5	Санузел	7
Общая площадь:		62
Высота потолка (min-max):		3,04-3,01м

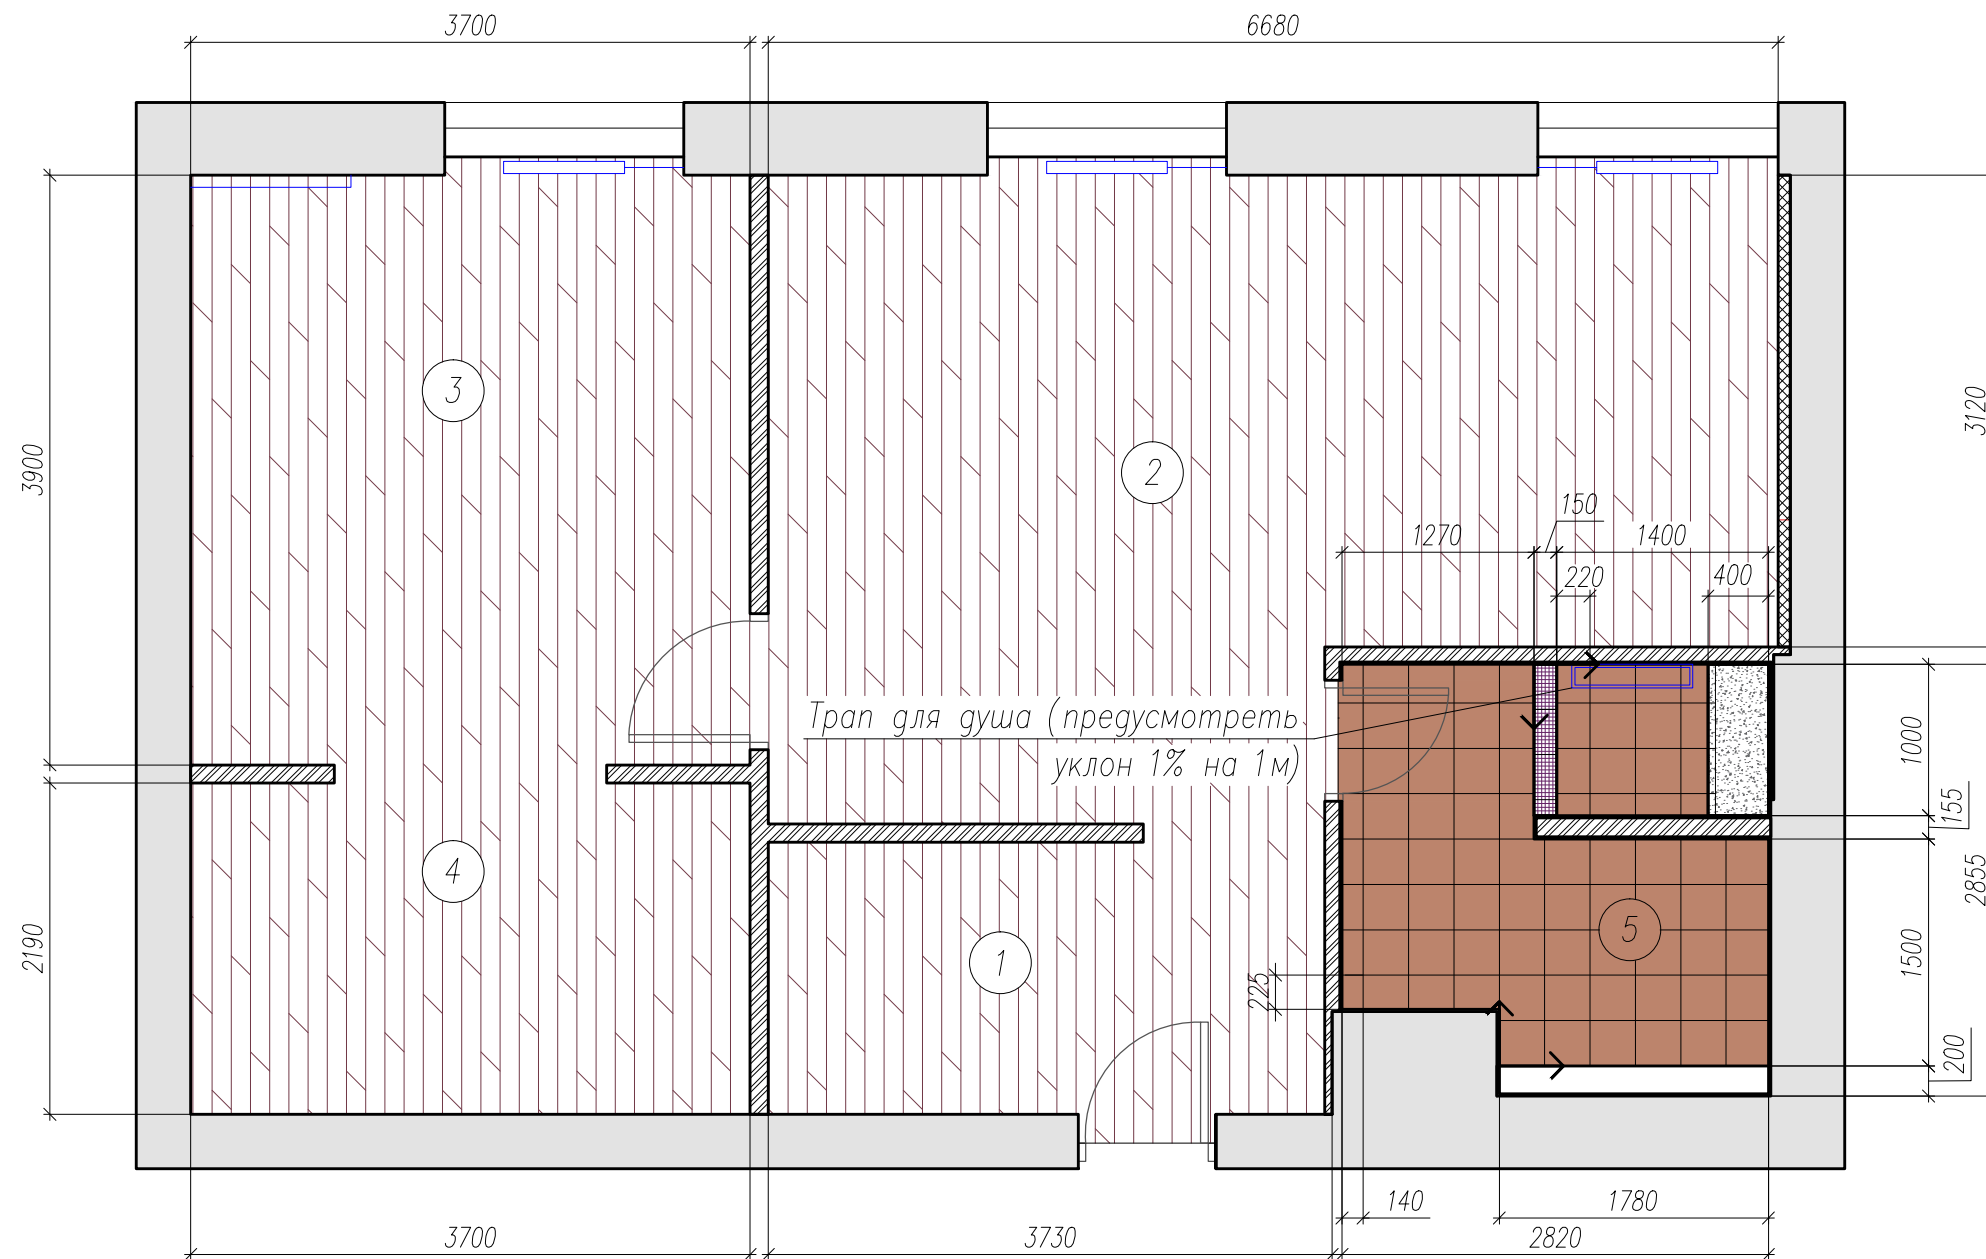


Условные обозначения

№ пом	Обознач.	Материал	Площадь, м ²
1; 2; 3; 4		Инженерная доска	55,6 кв.м
5		Мозаика (298x298-2шт)	0,2 кв.м
5		Бетон (сидение в душевой кабинке)	0,4 кв.м
5		Керамогранит (300x300) Kerama-Marazzi SG908300N Сланец темный	7,2 кв.м (80 шт)

Должность	Ф.И.О.	Подпись	Дата	Дизайн-проект квартиры	Стадия	Лист	Масштаб
Руководитель					ЭП	7	1:50
Арт. директор				План полов			
Вед. дизайнер	Банникова Е.В.						
Менеджер							
Заказчик							

Экспликация помещений

№пом	Наименование	Площадь, м ²
1	Прихожая	7.5
2	Кухня-гостиная	25.7
3	Спальня	14.4
4	Гардероб	8
5	Санузел	7
Общая площадь:		62
Высота потолка (min-max):		3,04-3,01м

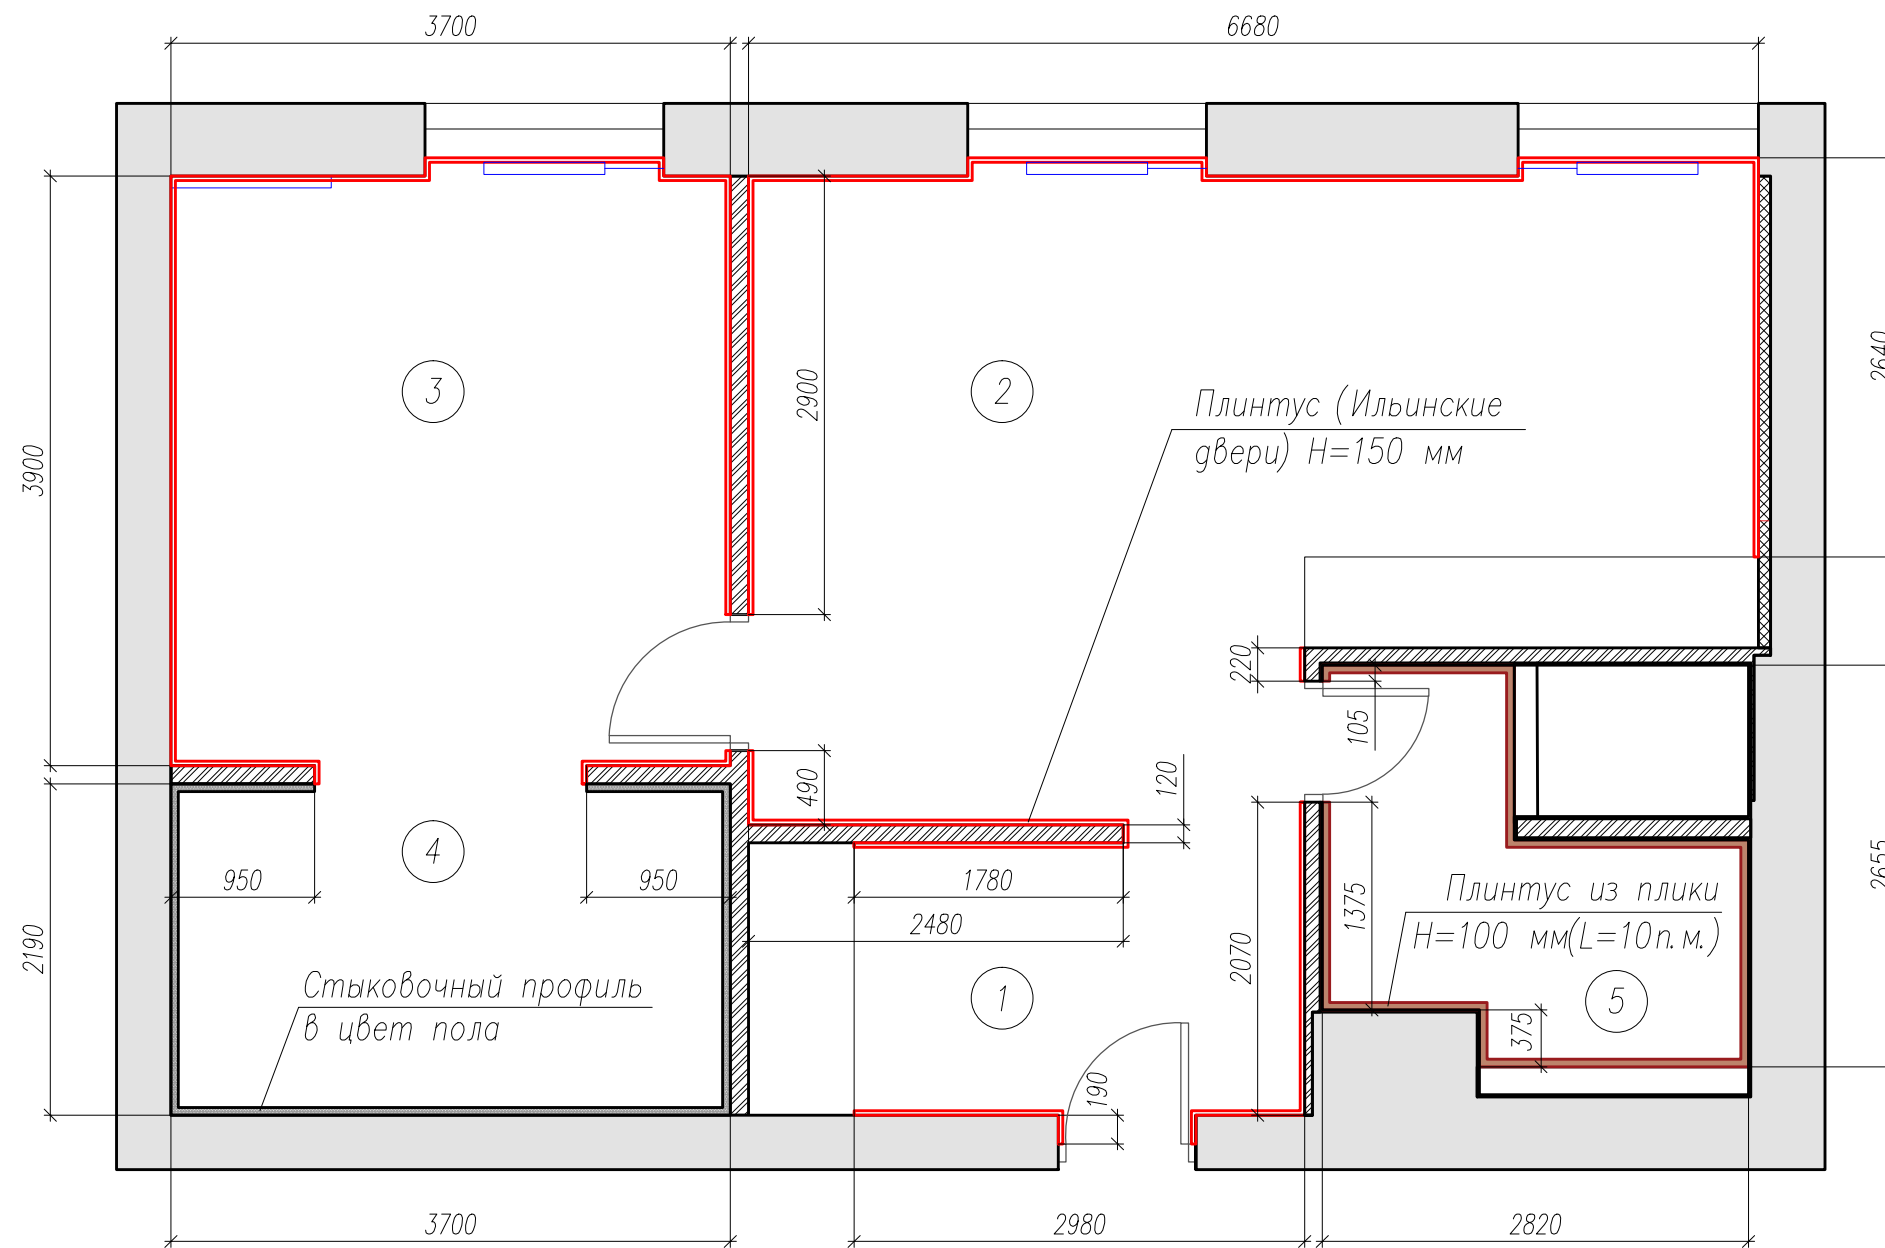

Условное обозначение

№ пом	Обознач	Материал	Площадь, м ²
1;2;3		Плинтус (Ильинские двери, H = 200мм)	36 п.м
4		Краевой профиль в цвет пола	10 п.м
5		Плинтус из керами-гранита (H=100мм)	10 п.м (11шт)

Должность	Ф.И.О.	Подпись	Дата	Дизайн-проект квартиры	Стадия	Лист	Масштаб
Руководитель					ЭП	8	1:50
Арт. директор				План плинтусов			
Вед. дизайнер	Банникова Е.В.						
Менеджер							
Заказчик							

Экспликация помещений

№пом	Наименование	Площадь, м ²
1	Прихожая	12.0
2	Кухня	20.6
3	Гостиная	13.7
4	Коридор	10.4
5	Спальня	12.5
6	Детская	15.7
7	Детская	16.3
8	Ванная	7.6
9	Санузел	3.2
10	Гардеробная	6.4
11	Лоджия	4.9
Общая площадь:		123.3
Высота потолка (min-max):		2,82-2,83м

Высота проема
совпадает с уровнем
балки


Стык мозаики с
мозаикой через угловой
алюминиевый профиль
типа Kerajolly KJ

Стык инженерной доски
с плиткой


Душевая дверь
в нишу River
(1000x1850)

Ведомость проемов и дверей

Обознач.	Размер проема (ширина, высота), мм	Размер дверного полотна, мм	Кол-во	Примечание
ДН-1	910x2320(н) мм	900x2300(н) мм	1	под заказ
Д-1	800x2100(н) мм	700x2000(н) мм	1	размеры проемов
Д-2	900x2100(н) мм	800x2000(н) мм	1	уточнить по месту!

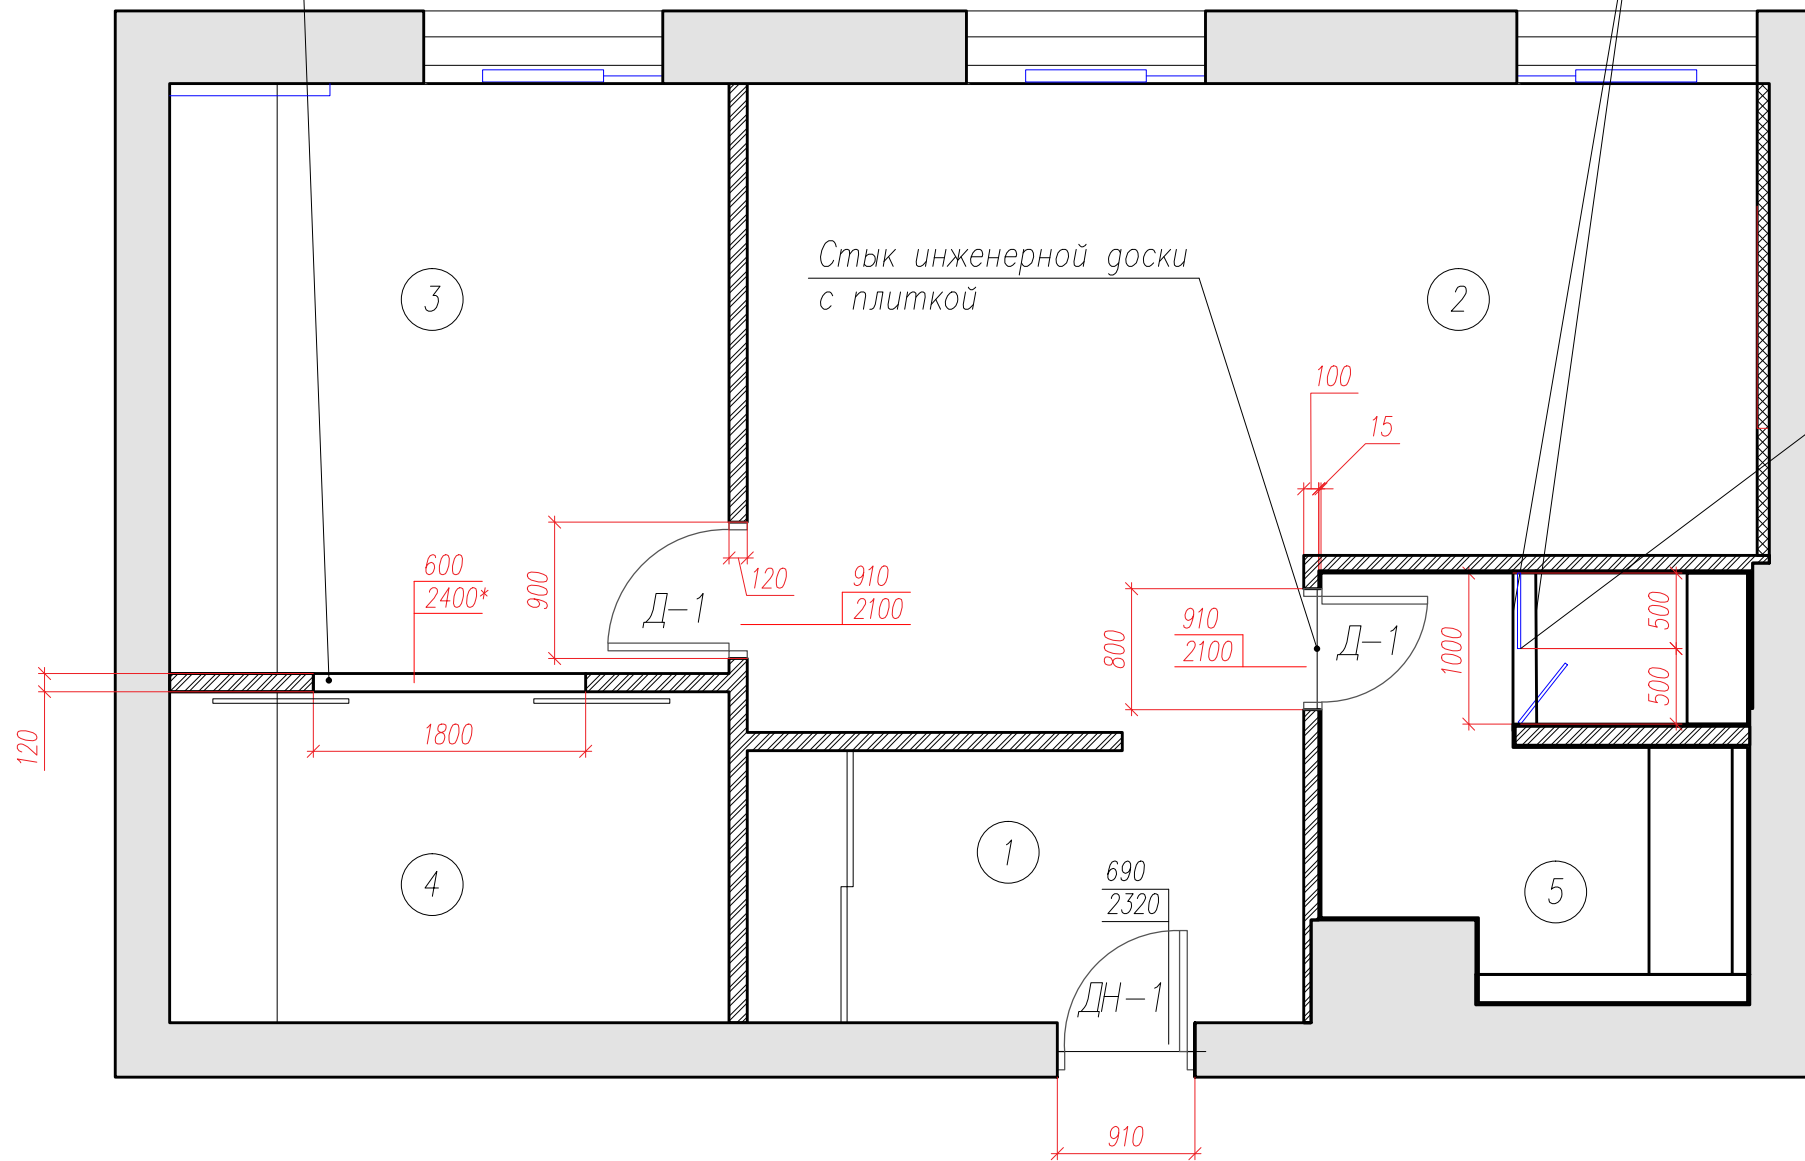

Должность	Ф.И.О.	Подпись	Дата	Дизайн-проект квартиры	Стадия	Лист	Масштаб
Руководитель					ЭП	9	1:50
Арт. директор				План дверей и порогов			
Вед. дизайнер	Банникова Е.В.						
Менеджер							
Заказчик							

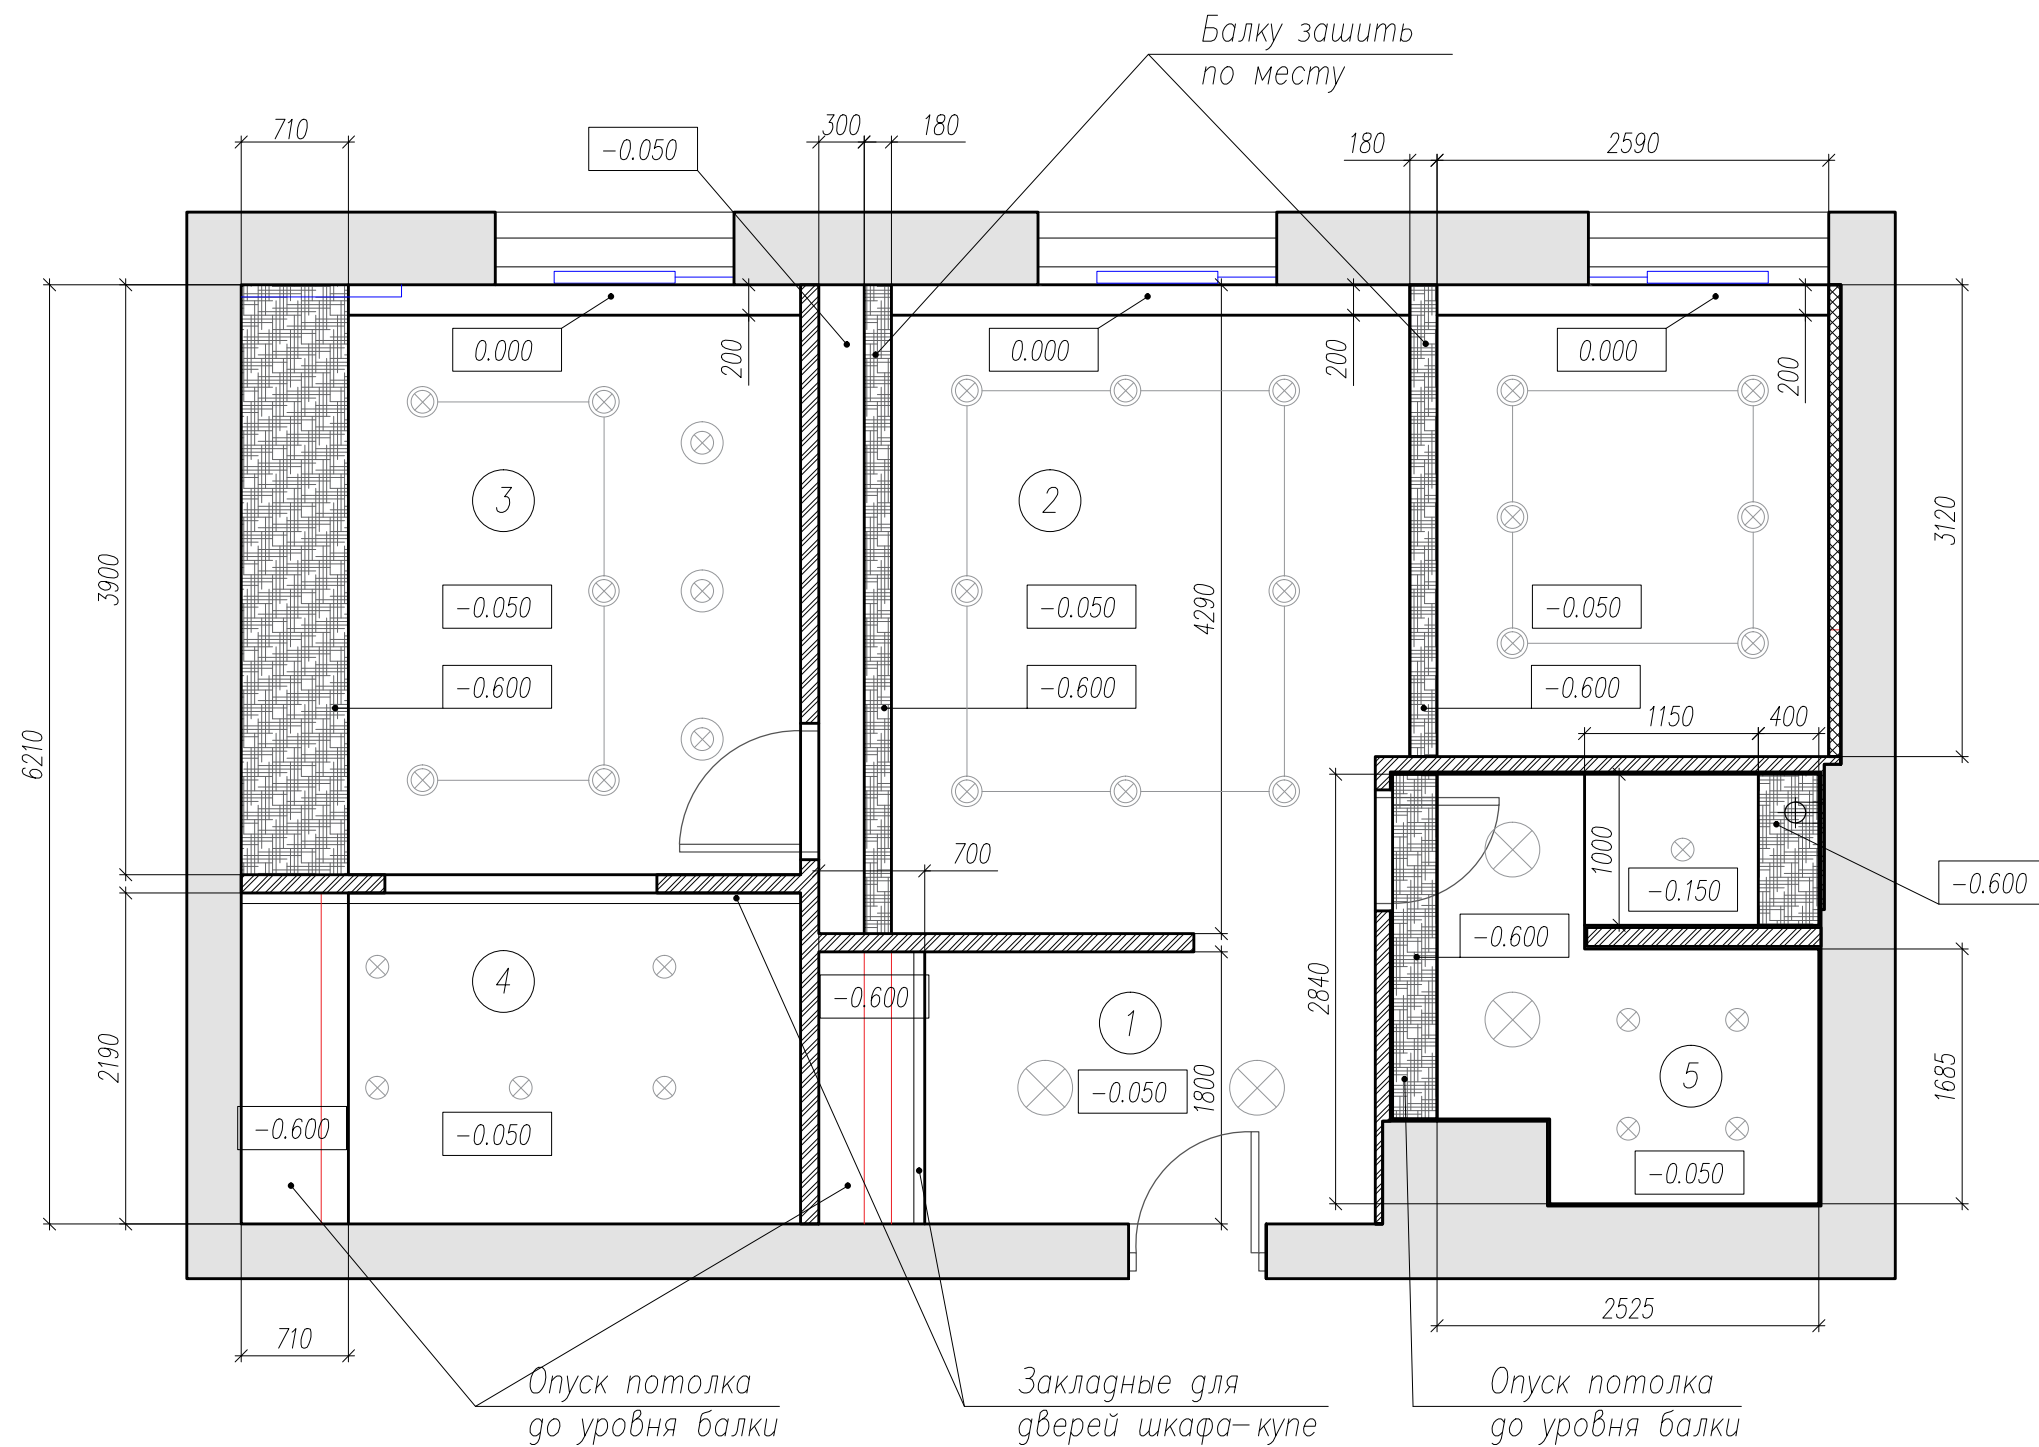

Экспликация потолков

№пм	Наименование
1	Потолок ГКЛ S=6,9 кв.м.
2	Потолок ГКЛ S=33,1 кв.м. - с учетом боковин балок
	Декоратив. бетон S=10,3 кв.м.
3	Потолок ГКЛ S=13,9 кв.м. Декоратив. бетон S=2,8 кв.м.
4	Потолок ГКЛ S=8,1 кв.м.
5	Потолок ГКЛ(влагодст.)S=6,6 кв.м. Декоратив. бетон S=0,9 кв.м.

Примечание:

- 1) При монтаже металлокаркаса для потолка из ГКЛ необходимо учесть расположение светильников, чтобы они не попали на направляющие
- 2) Размеры со знаком (*) уточнить
- 3) В местах крепления подвесных светильников к потолку ГКЛ предусмотреть закладную конструкцию
- 4) Размеры в санузлах показаны с учетом плитки. Уточнить по месту.

Должность	Ф.И.О.	Подпись	Дата	Дизайн-проект квартиры	Стадия	Лист	Масштаб
Руководитель					План потолков	ЭП	10
Арх. директор							
Вед. дизайнер	Банникова Е.В.						
Менеджер							
Заказчик							




Экспликация помещений

№пом	Наименование	Площадь, м ²
1	Прихожая	7.5
2	Кухня-гостиная	25.7
3	Спальня	14.4
4	Гардероб	8
5	Санузел	7
Общая площадь:		62
Высота потолка (min-max):		3,04-3,01 м


Условные обозначения

№пом	Обознач.	Наименование
1;5		Подвесной светильник
2;3		Трек система
3		Спот накладной
4;5		Точечный встроенный
3		Бра

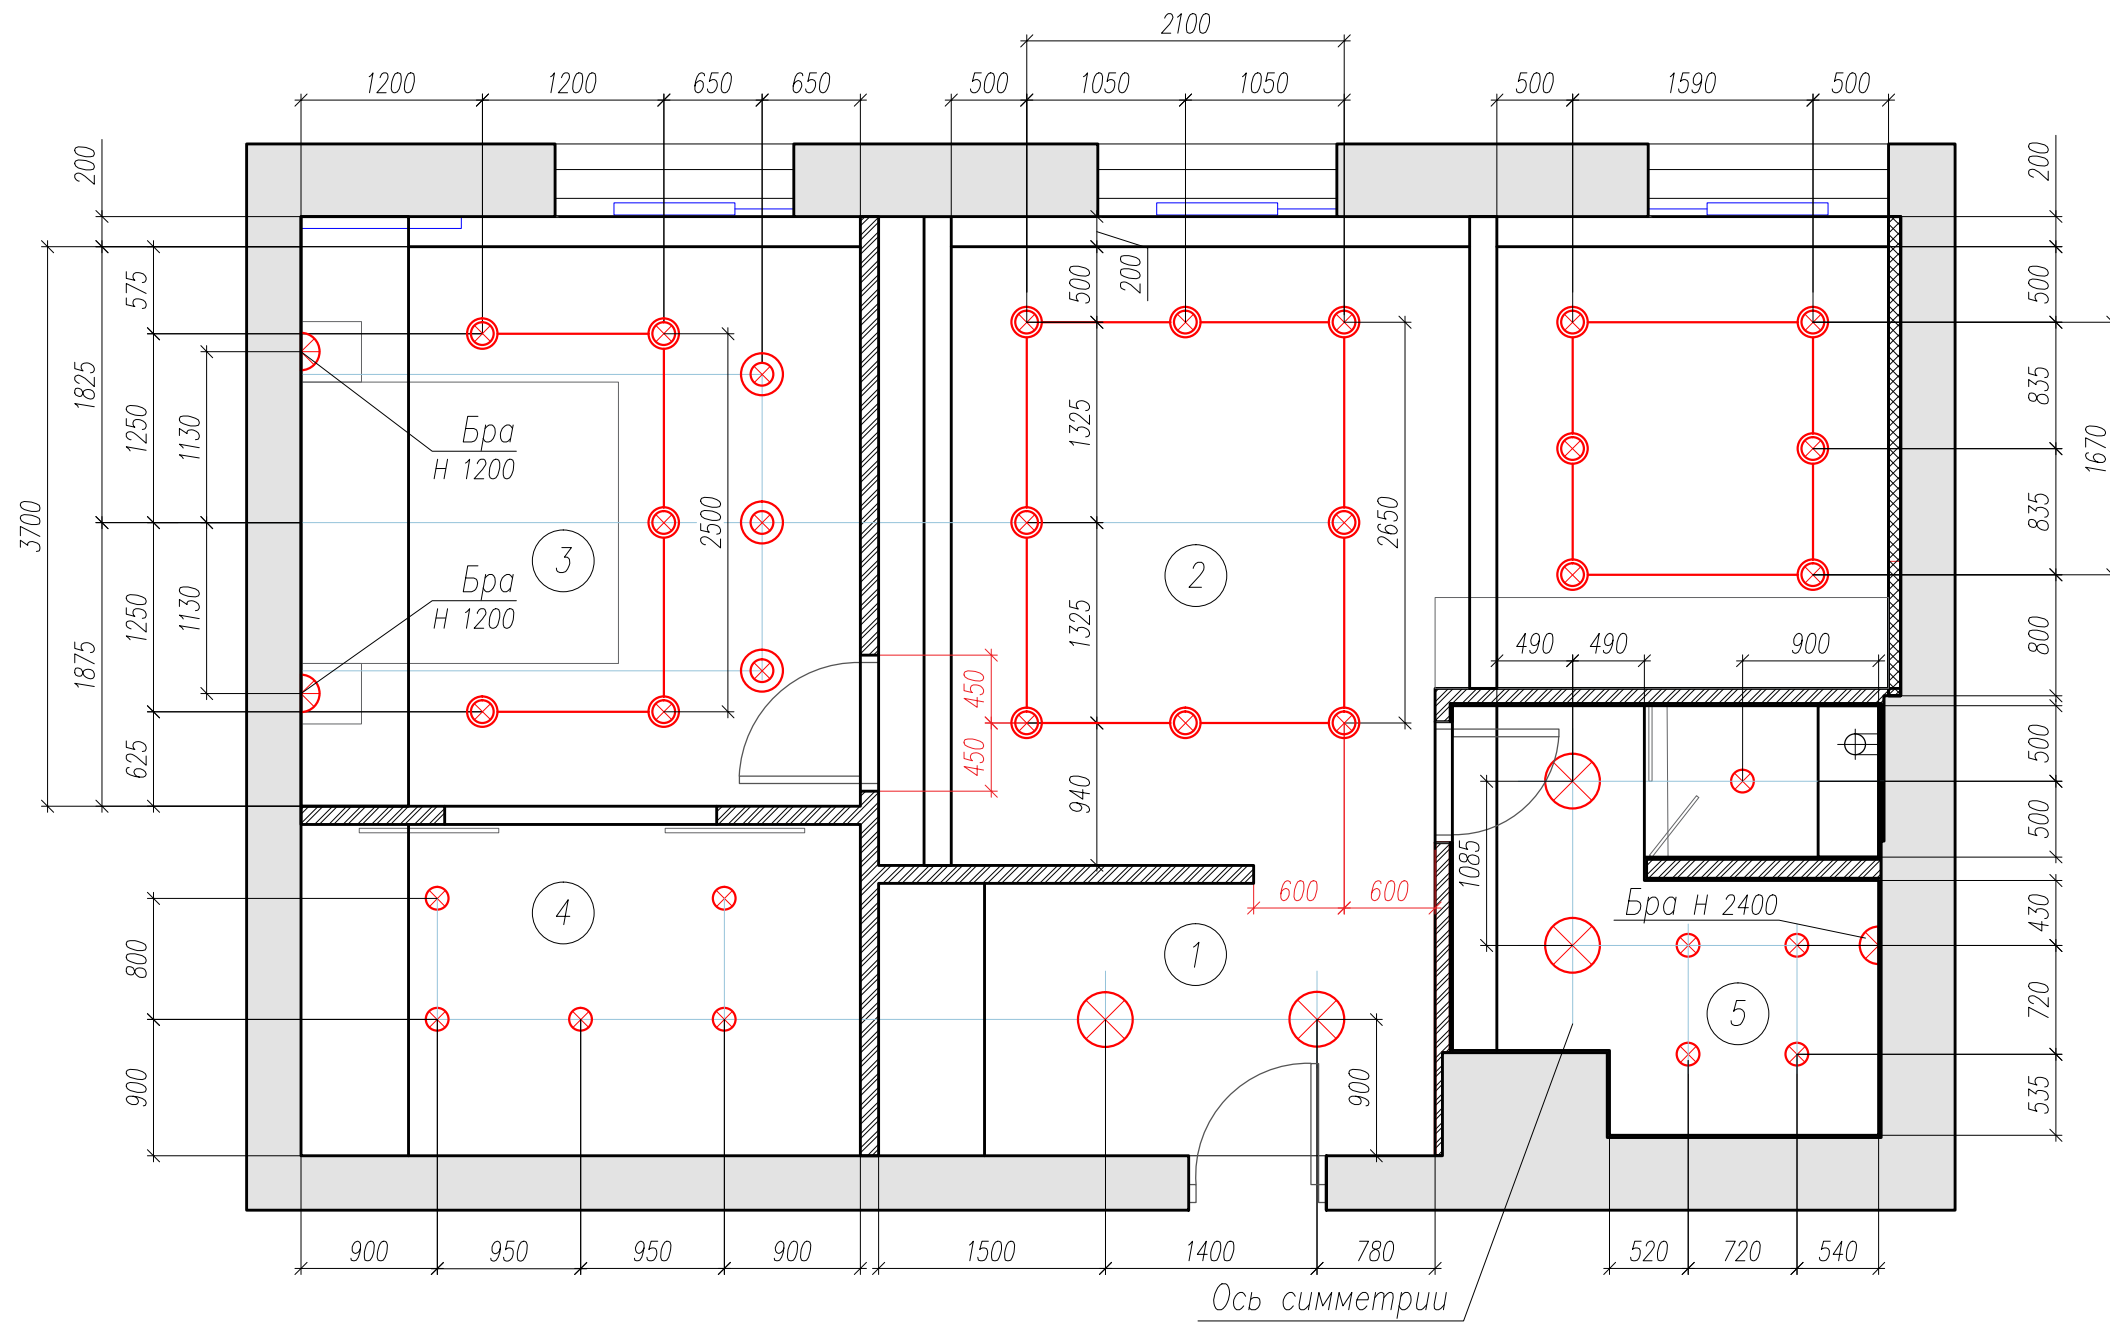

Должность	Ф.И.О.	Подпись	Дата	Дизайн-проект квартиры	Стадия	Лист	Масштаб
Руководитель					План светильников	ЭП	11
Арх. директор							
Вед. дизайнер	Банникова Е.В.						
Менеджер							
Заказчик							



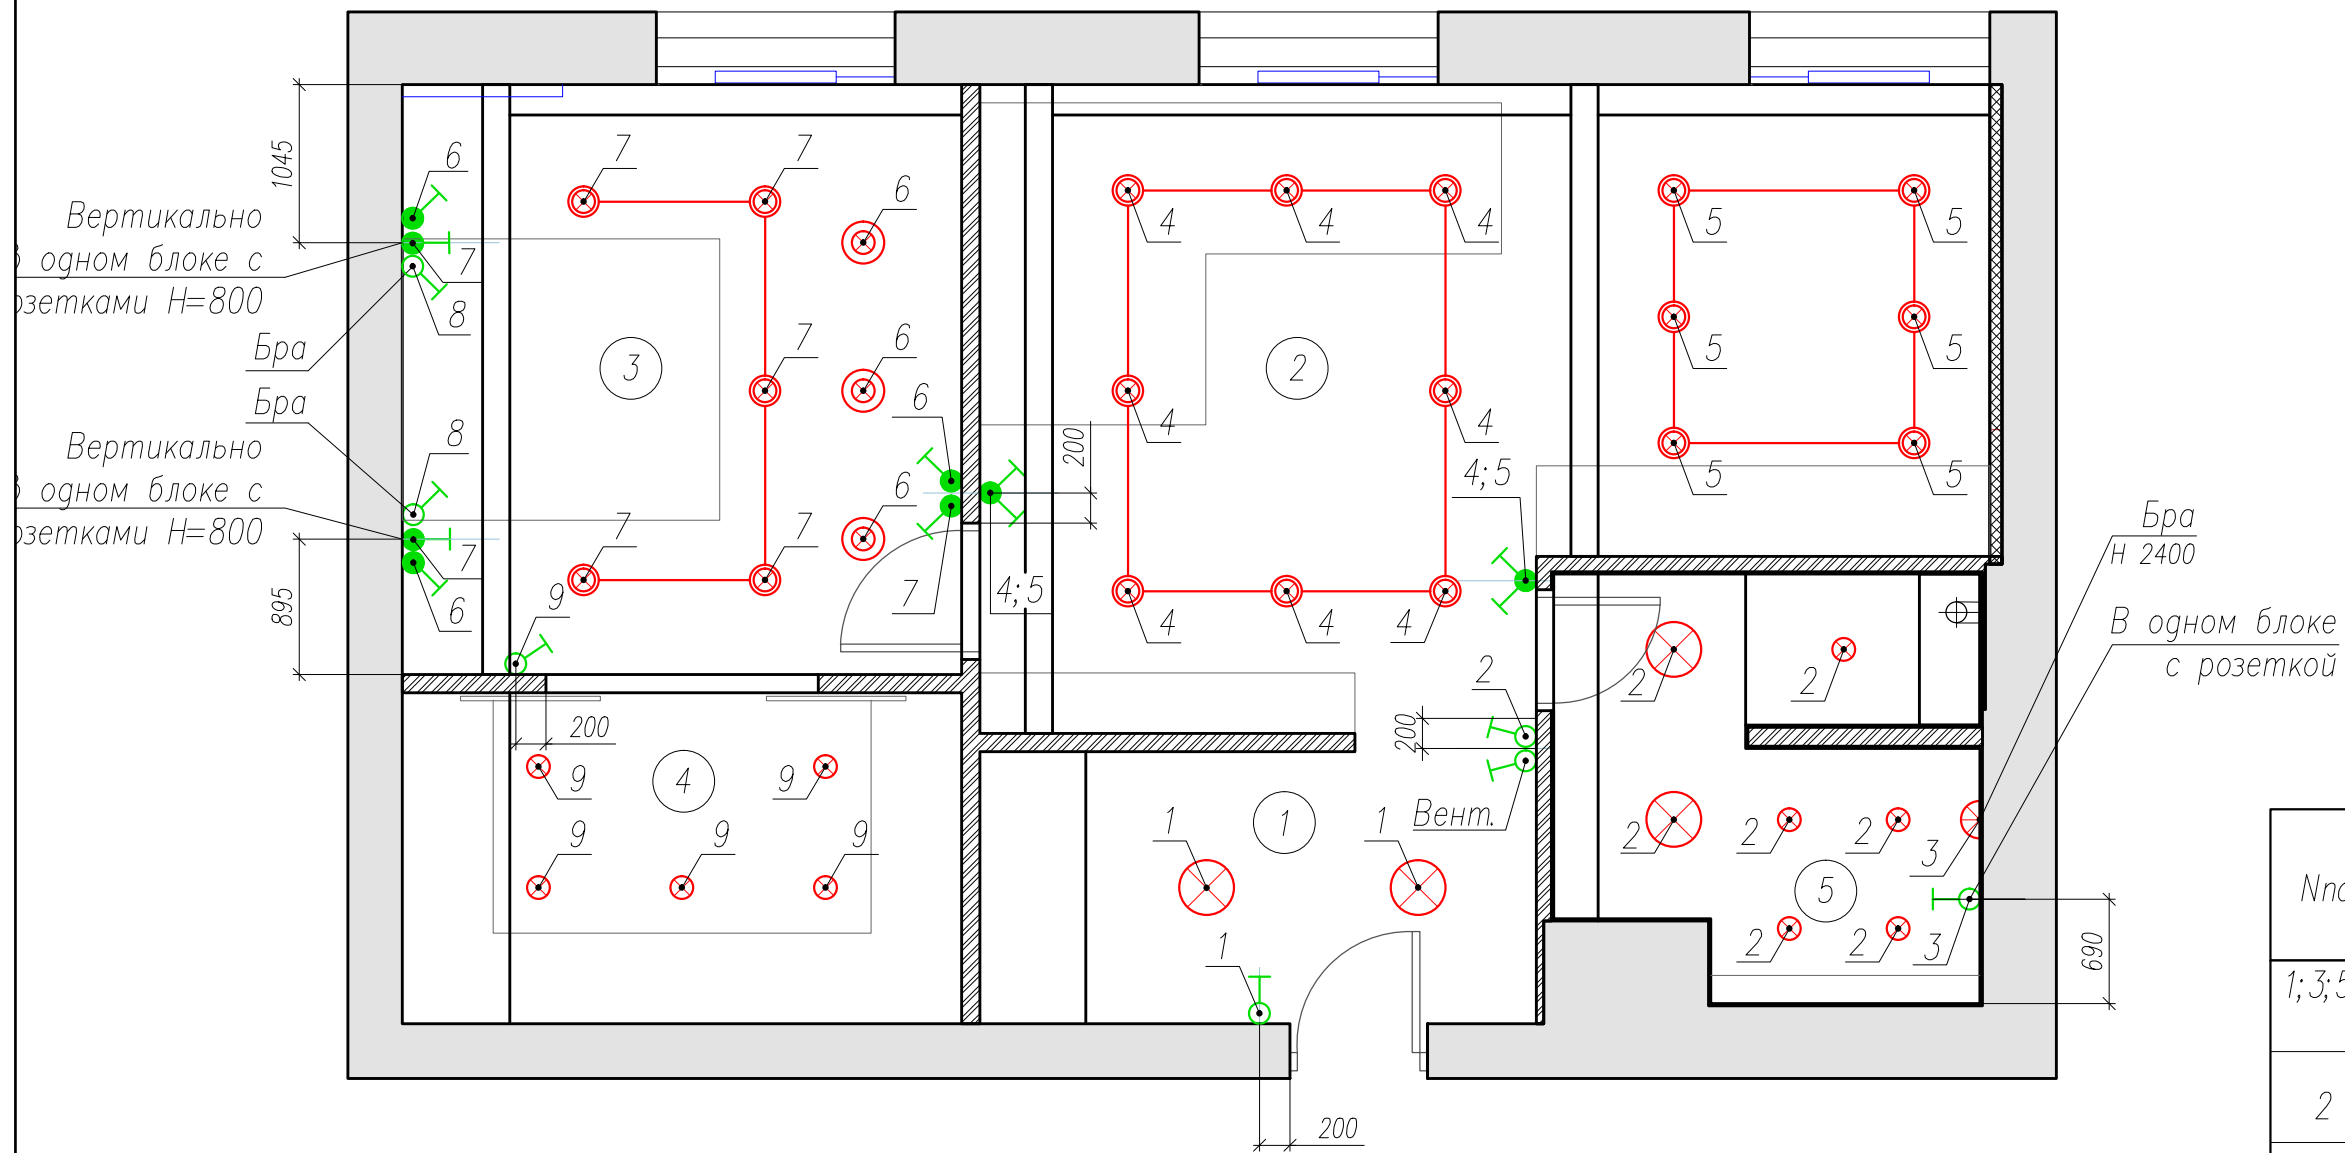


Условные обозначения

№пом	Обознач.	Наименование
1; 3; 5		Выключатель однополюсный
2		Переключатель однополюсный сдвоенный
3		Переключатель однополюсный

Примечание:

- 1) Выключатели располагать на высоте 900мм от чистого пола, кроме указанных
- 2) При монтаже металлокаркаса для потолка из ГКЛ необходимо учесть расположение выключателей, чтобы они не попали на направляющие.
- 3) Размеры указаны по центру блоков выключателей и розеток

Должность	Ф.И.О.	Подпись	Дата	Дизайн-проект квартиры	Стадия	Лист	Масштаб
Руководитель					ЭП	12	1:50
Арх. директор				План выключателей			
Вед. дизайнер	Банникова Е.В.						
Менеджер							
Заказчик							

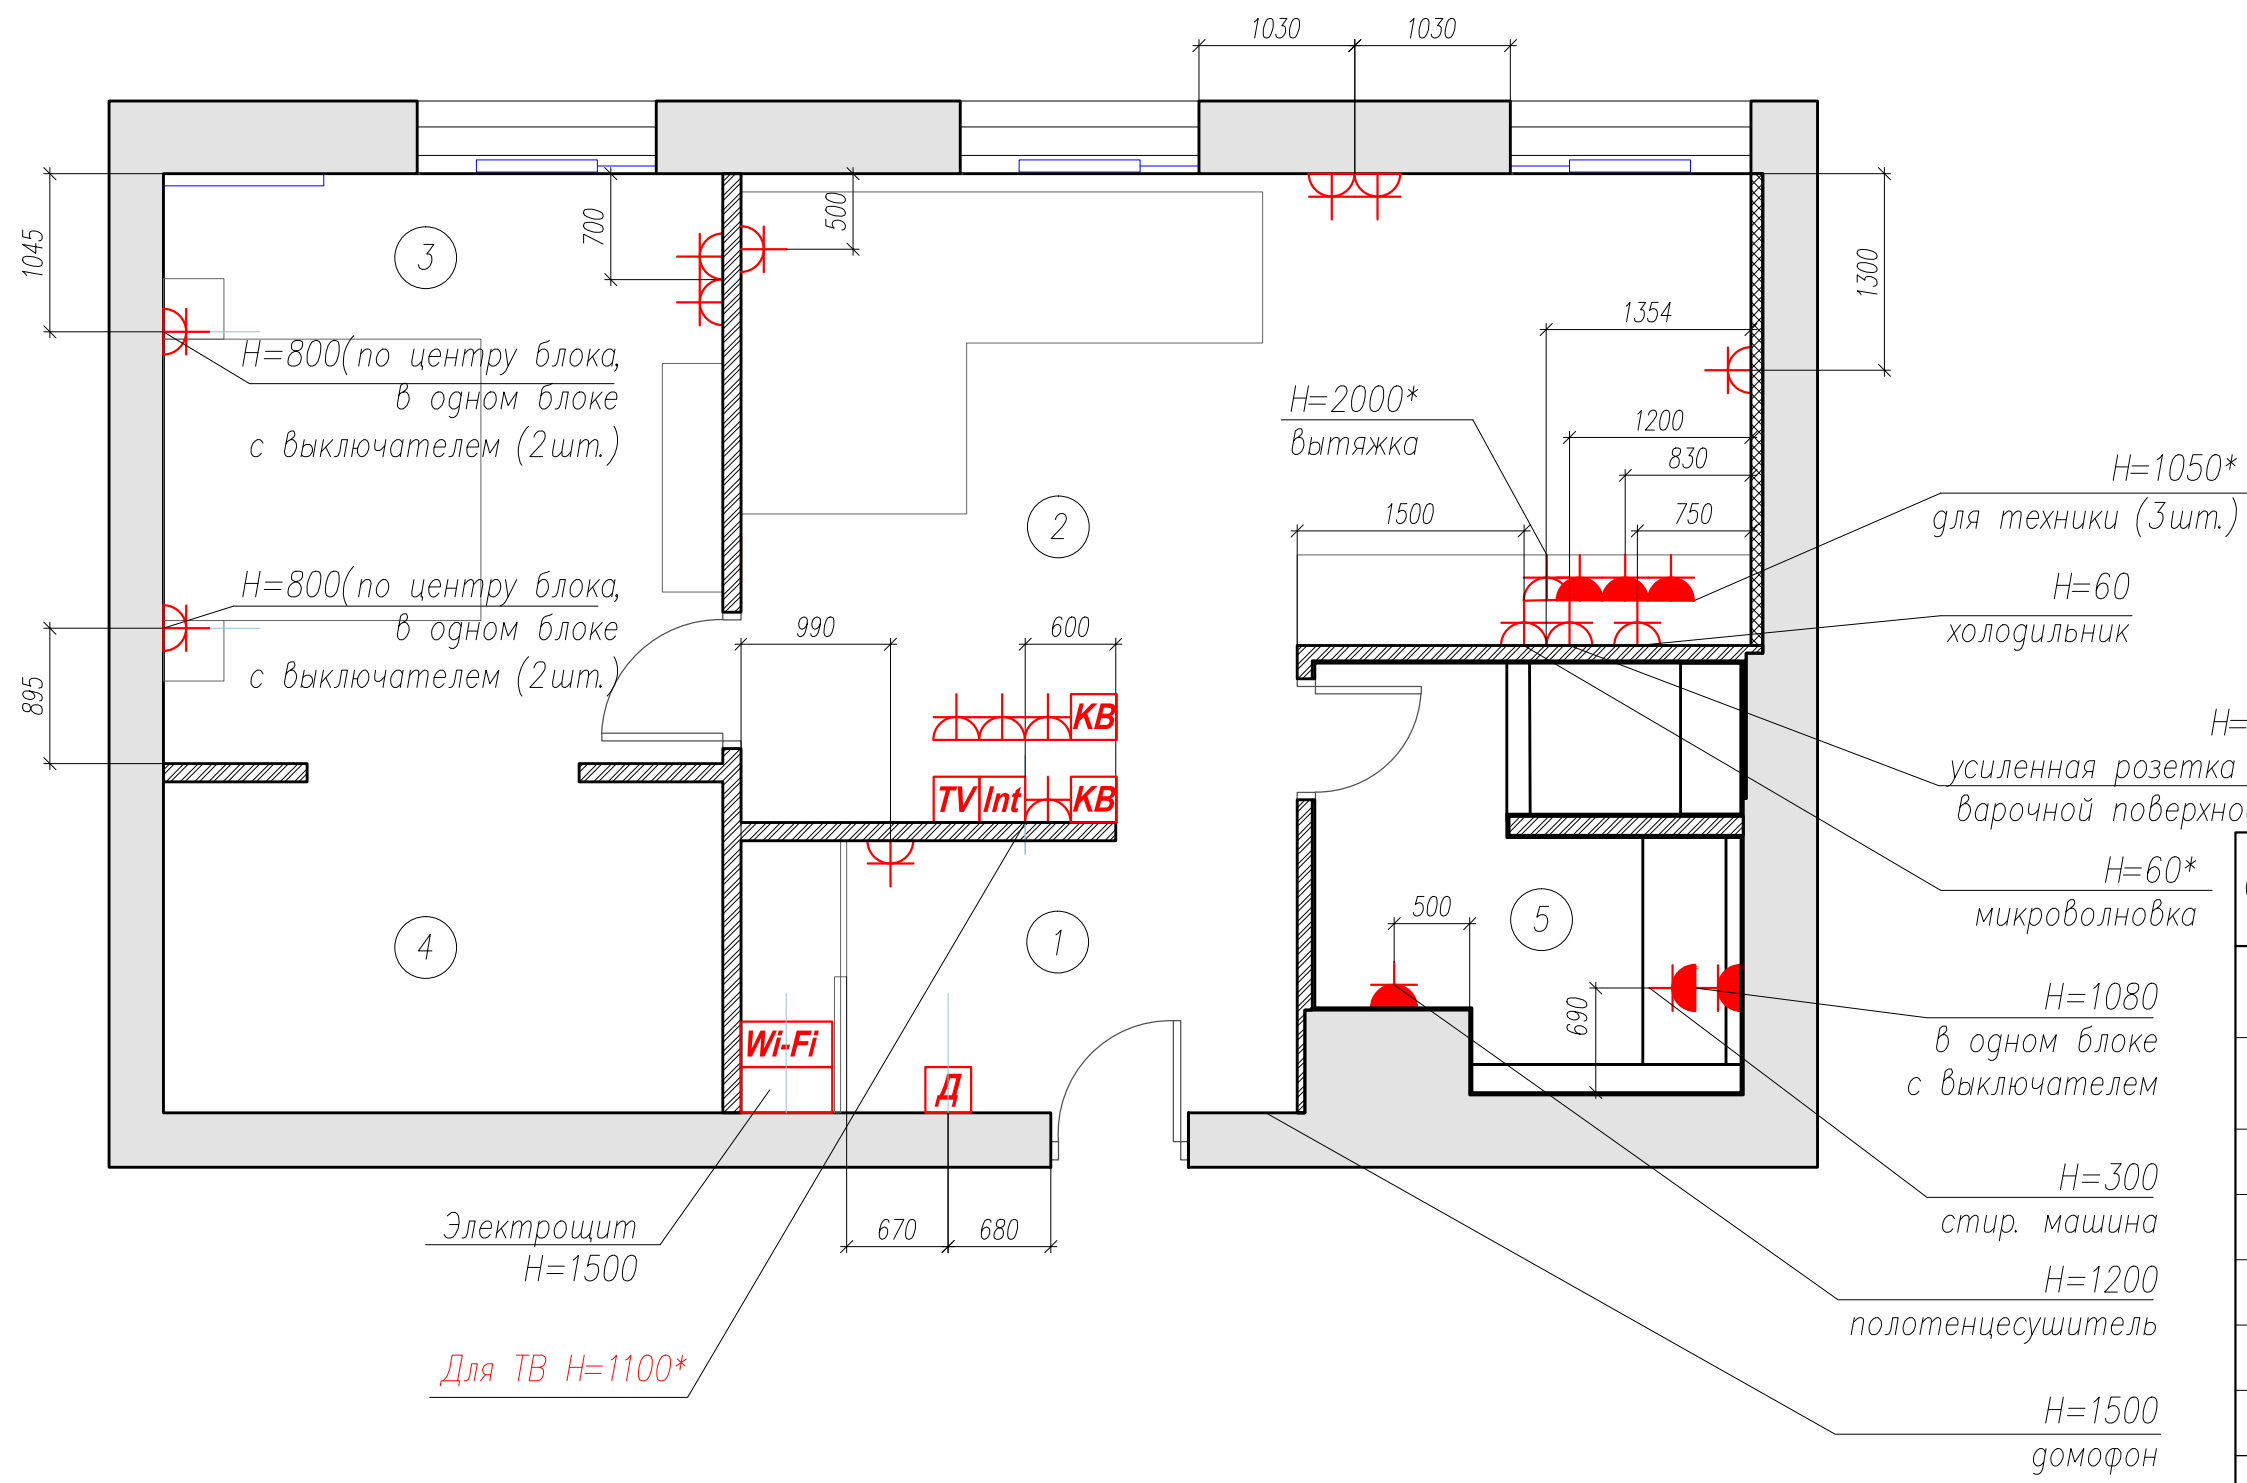

Условные обозначения


Обозначение	Наименование
	Розетка двухполюсная с защитным контактом
	розетка двухполюсная с защитным контактом (влагозащищенная)
	Звонок
	Телевизионная розетка (антенна)
	Интернет розетка
	Домофон
	Розетка для Wi-Fi роутера
	Кабель-вывод для соединения тв и техники

Примечание:

1. Розетки располагать на высоте 300мм от чистого пола, кроме указанных
2. При монтаже металлокаркаса для перегородок из ГКЛ необходимо учесть расположение розеток, чтобы они не попали на направляющие
3. Розетки для кухонного оборудования установить по тех-заданию кухонной мебели.

Должность	Ф.И.О.	Подпись	Дата	Дизайн-проект квартиры	Стадия	Лист	Масштаб
Руководитель					План розеток	ЭП	13
Арт. директор							
Вед. дизайнер	Банникова Е.В.						
Менеджер							
Заказчик							



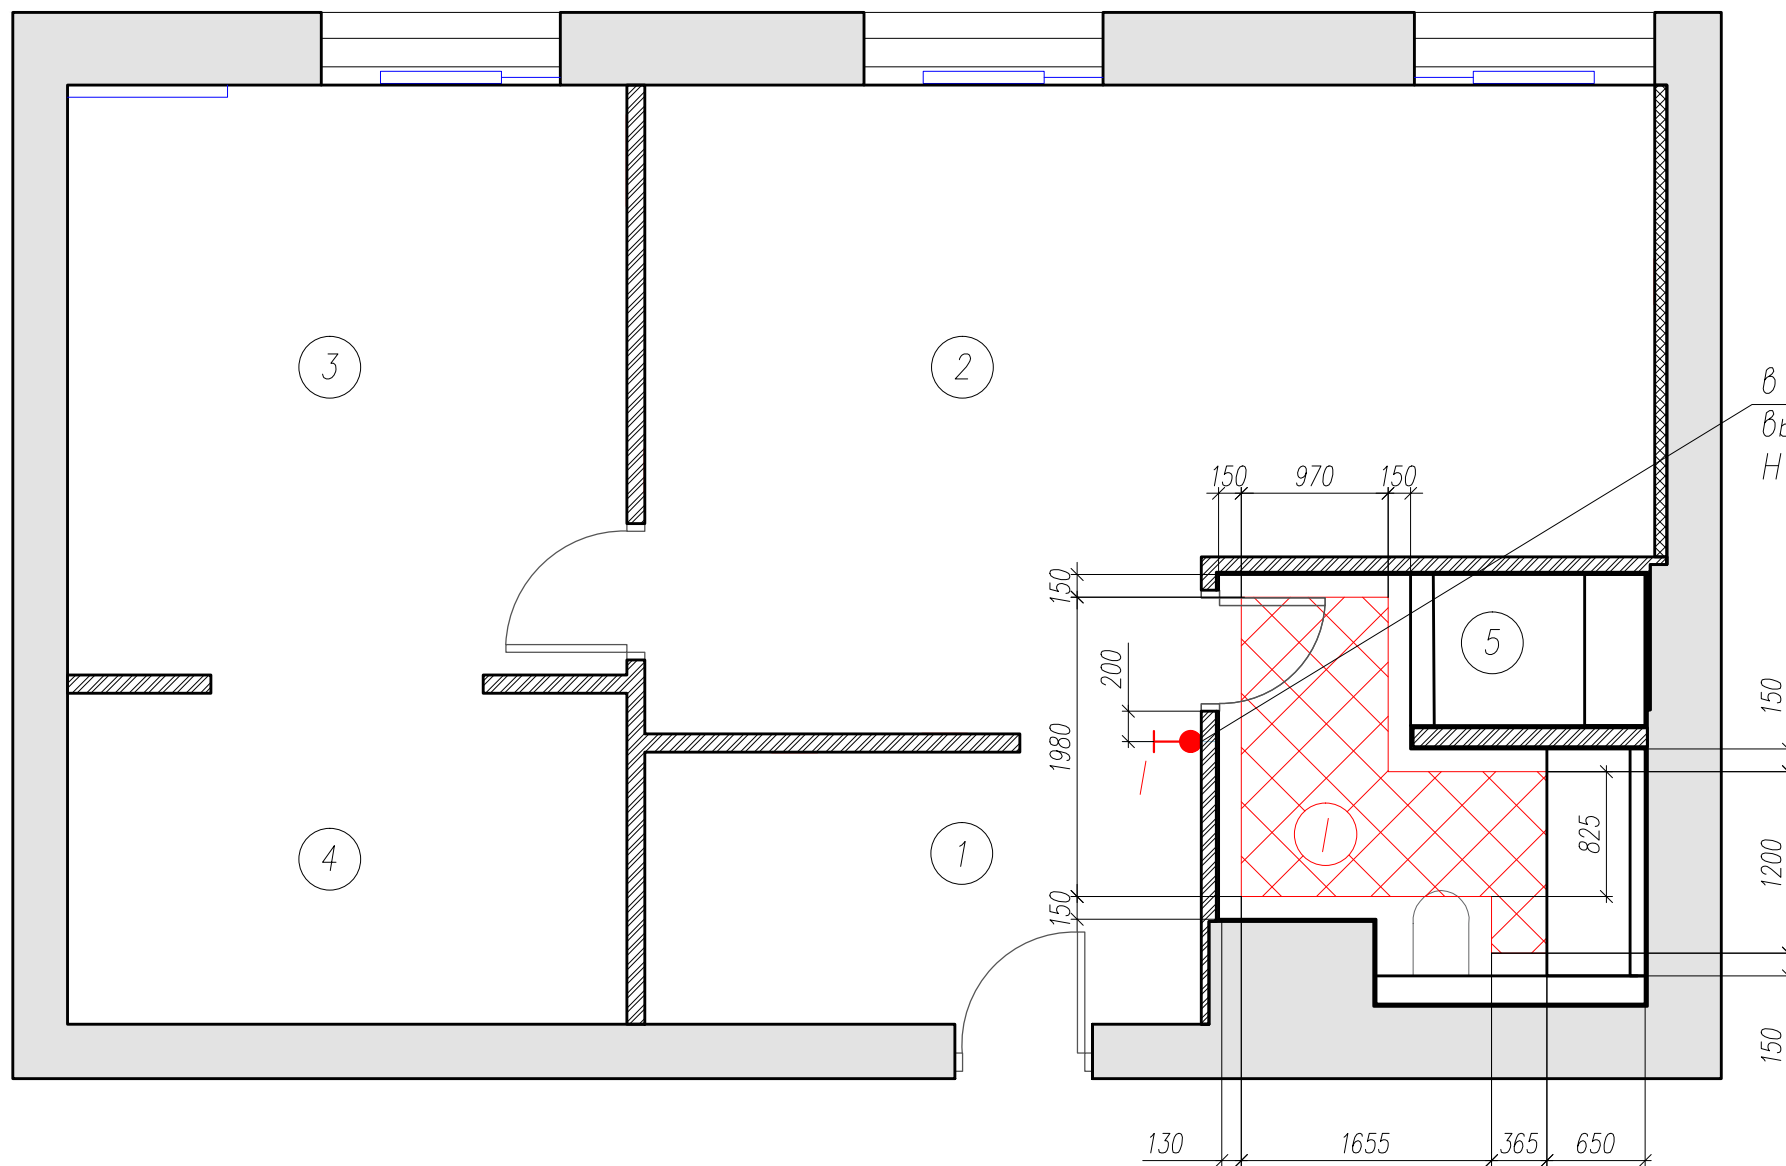

Условные обозначения

Обознач.	Материал	Площадь, м ²
	Теплый пол	2,9

Условные обозначения


Обознач.	Наименование
	Терморегулятор

Примечание:
1. Размеры указаны по центру блока

Должность	Ф.И.О.	Подпись	Дата	Дизайн-проект квартиры	Стадия	Лист	Масштаб
Руководитель					ЭП	14	1:50
Арт. директор				План теплых полов			
Вед. дизайнер	Банникова Е.В.						
Менеджер							
Заказчик							

Экспликация помещений

№пом	Наименование	Площадь, м ²
1	Прихожая	6,9
2	Кухня-гостиная	25,5
3	Спальня	14,9
4	Гардероб	8,1
5	Санузел	6,6
Общая площадь:		62
Высота потолка (min-max):		3,04-3,01 м

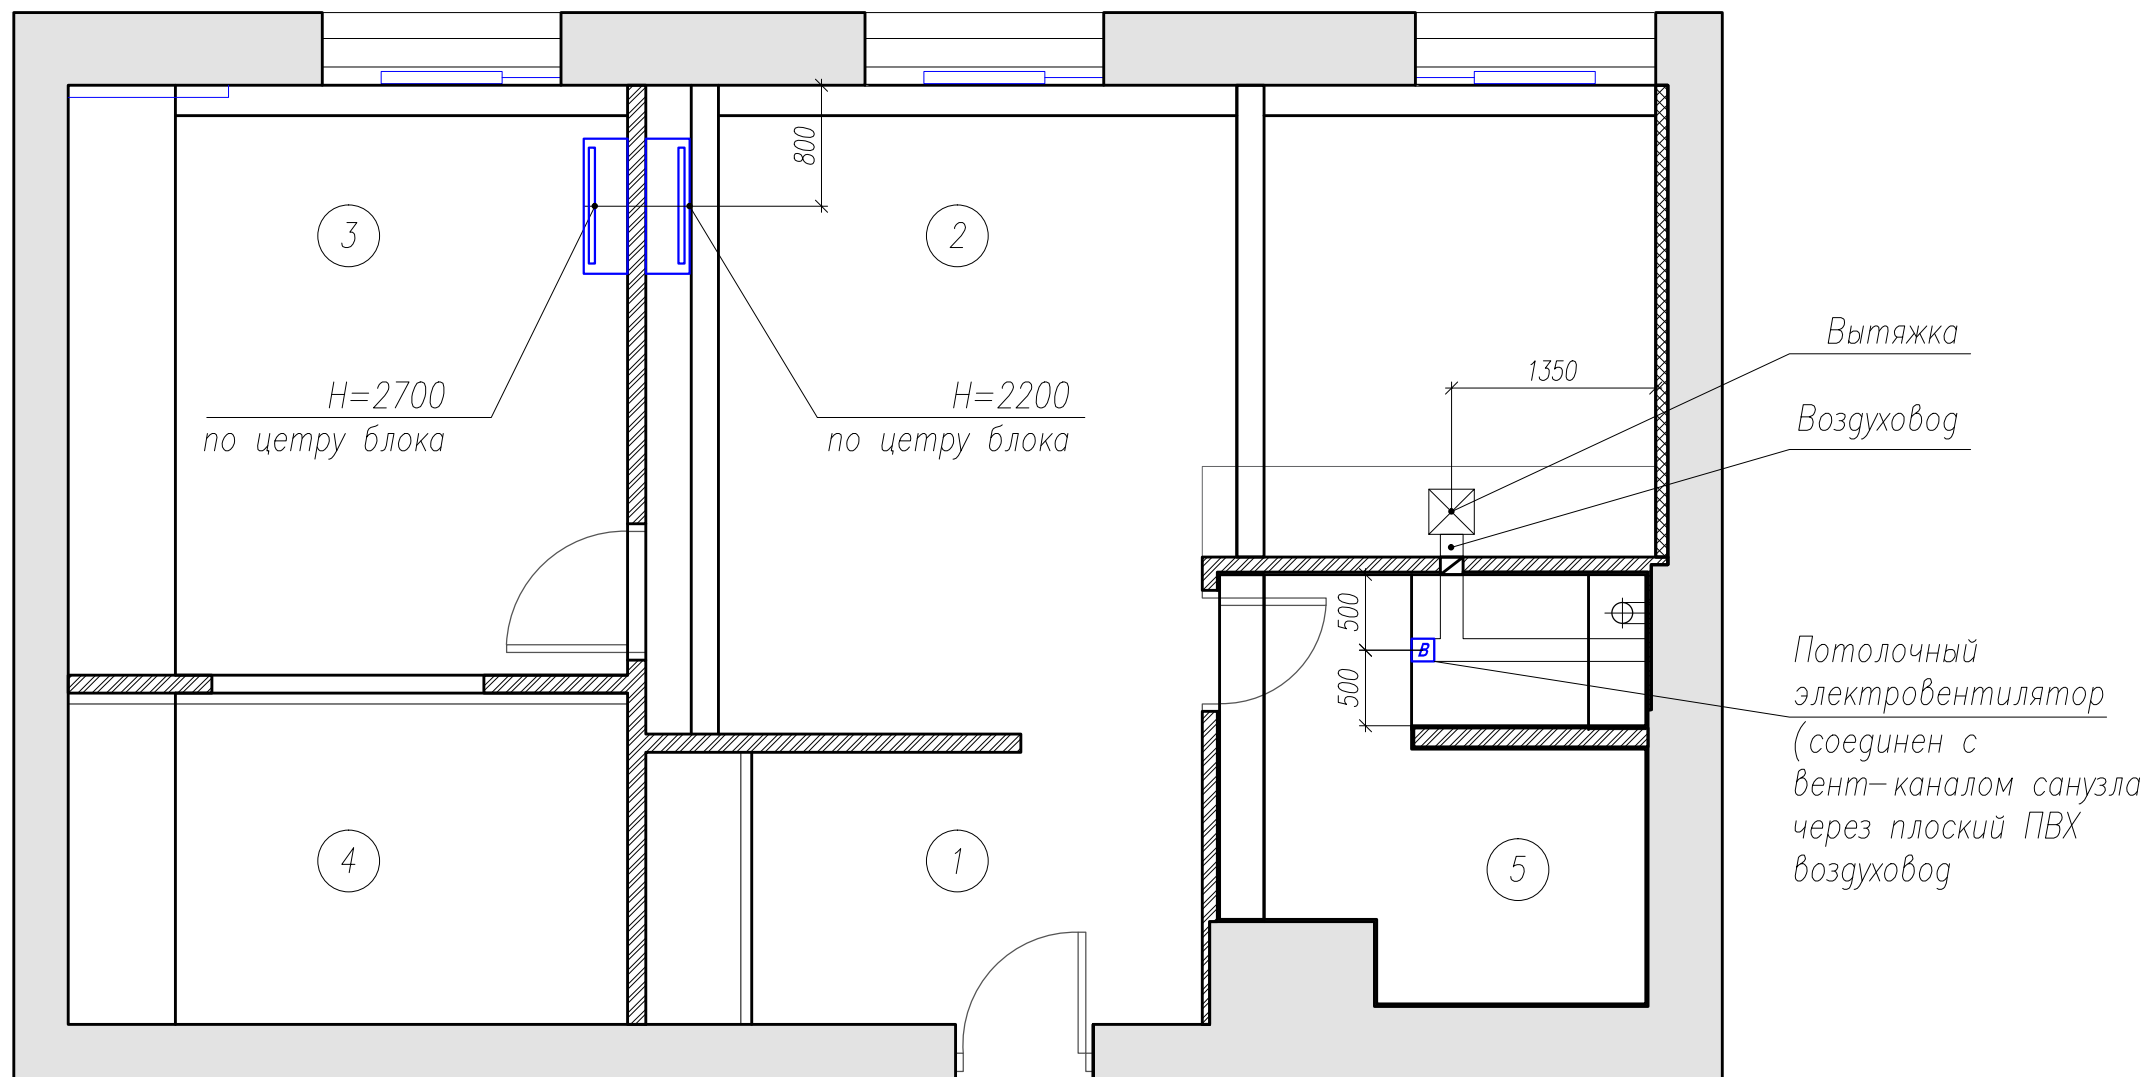


Условное обозначение


Обознач-е	Наименование
	Блок кондиционера
	Электровывод для электровентилятора
	Вентиляционные шахты и каналы


Примечание:

1. Привязка блока кондиционера указана по центру блока



Должность	Ф.И.О.	Подпись	Дата	Дизайн-проект квартиры	Стадия	Лист	Масштаб
Руководитель					ЭП	15	1:50
Арх. директор				План кондиционеров и вентиляции			
Вед. дизайнер	Банникова Е.В.						
Менеджер							
Заказчик							

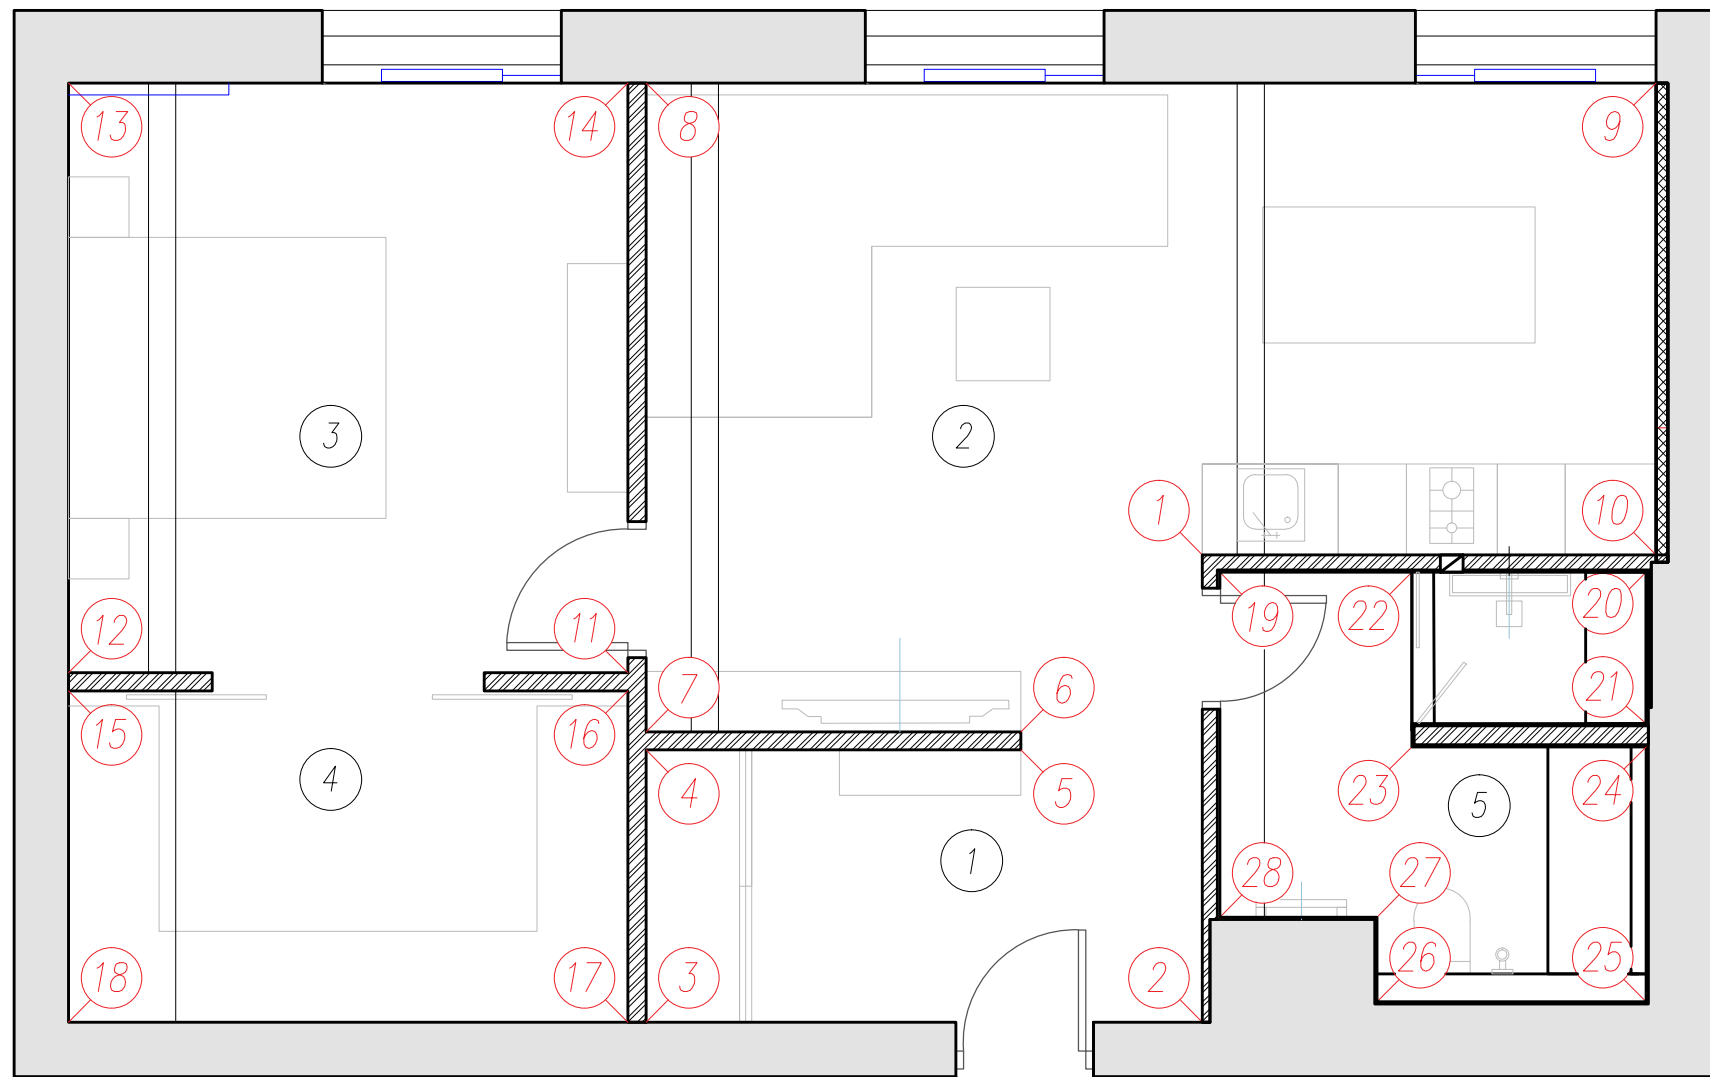

Должность	Ф.И.О.	Подпись	Дата	Стадия	Лист	Масштаб
Руководитель				ЭП	16	1:50
Арт. директор						
Вед. дизайнер	Банникова Е. В.			План с указанием нумерации стен 		
Менеджер						
Заказчик						


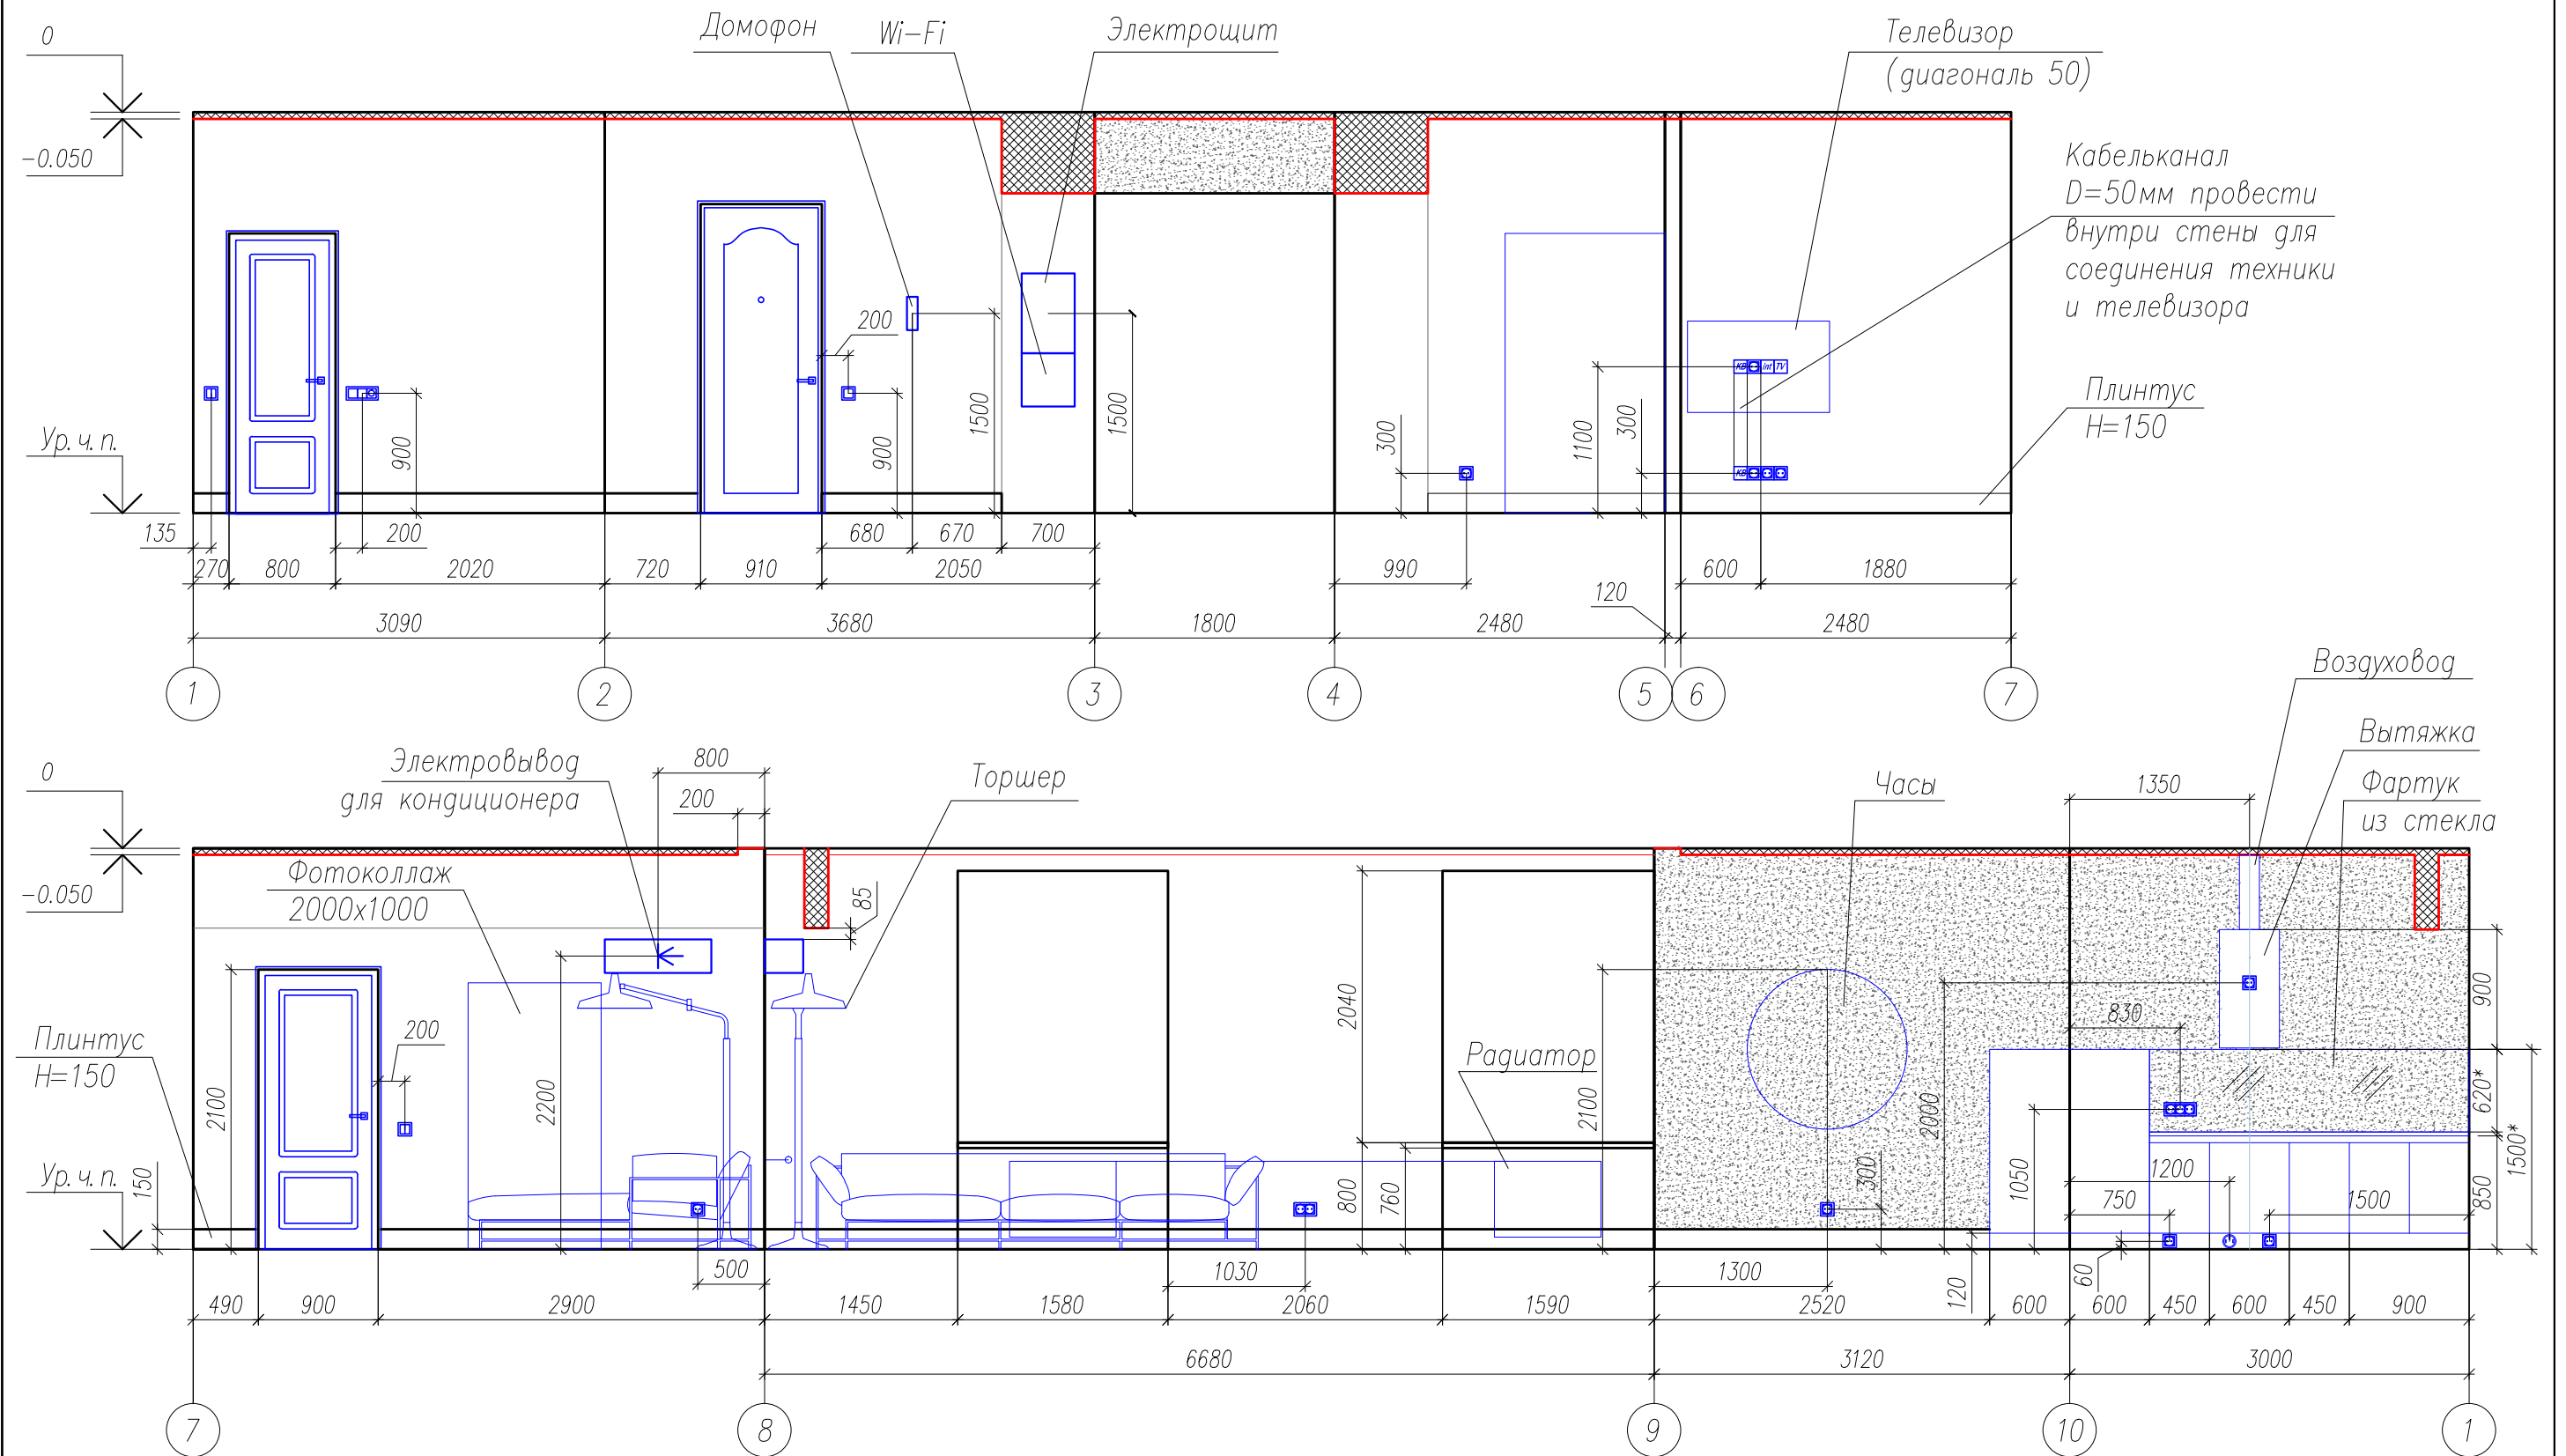


Условные обозначения:

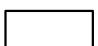
-  - Штукатурка, окрашивание в белый цвет
S=62,8 кв.м (без запаса)
-  - Декоративный бетон S=14,7м²

Должность	Ф.И.О.	Подпись	Дата	Дизайн-проект квартиры	Стадия	Лист	Масштаб
Руководитель					Развертки стен прихожей и гостиной	ЭП	17
Арт. директор							
Вед. дизайнер	Банникова Е.В.						
Менеджер							
Заказчик							



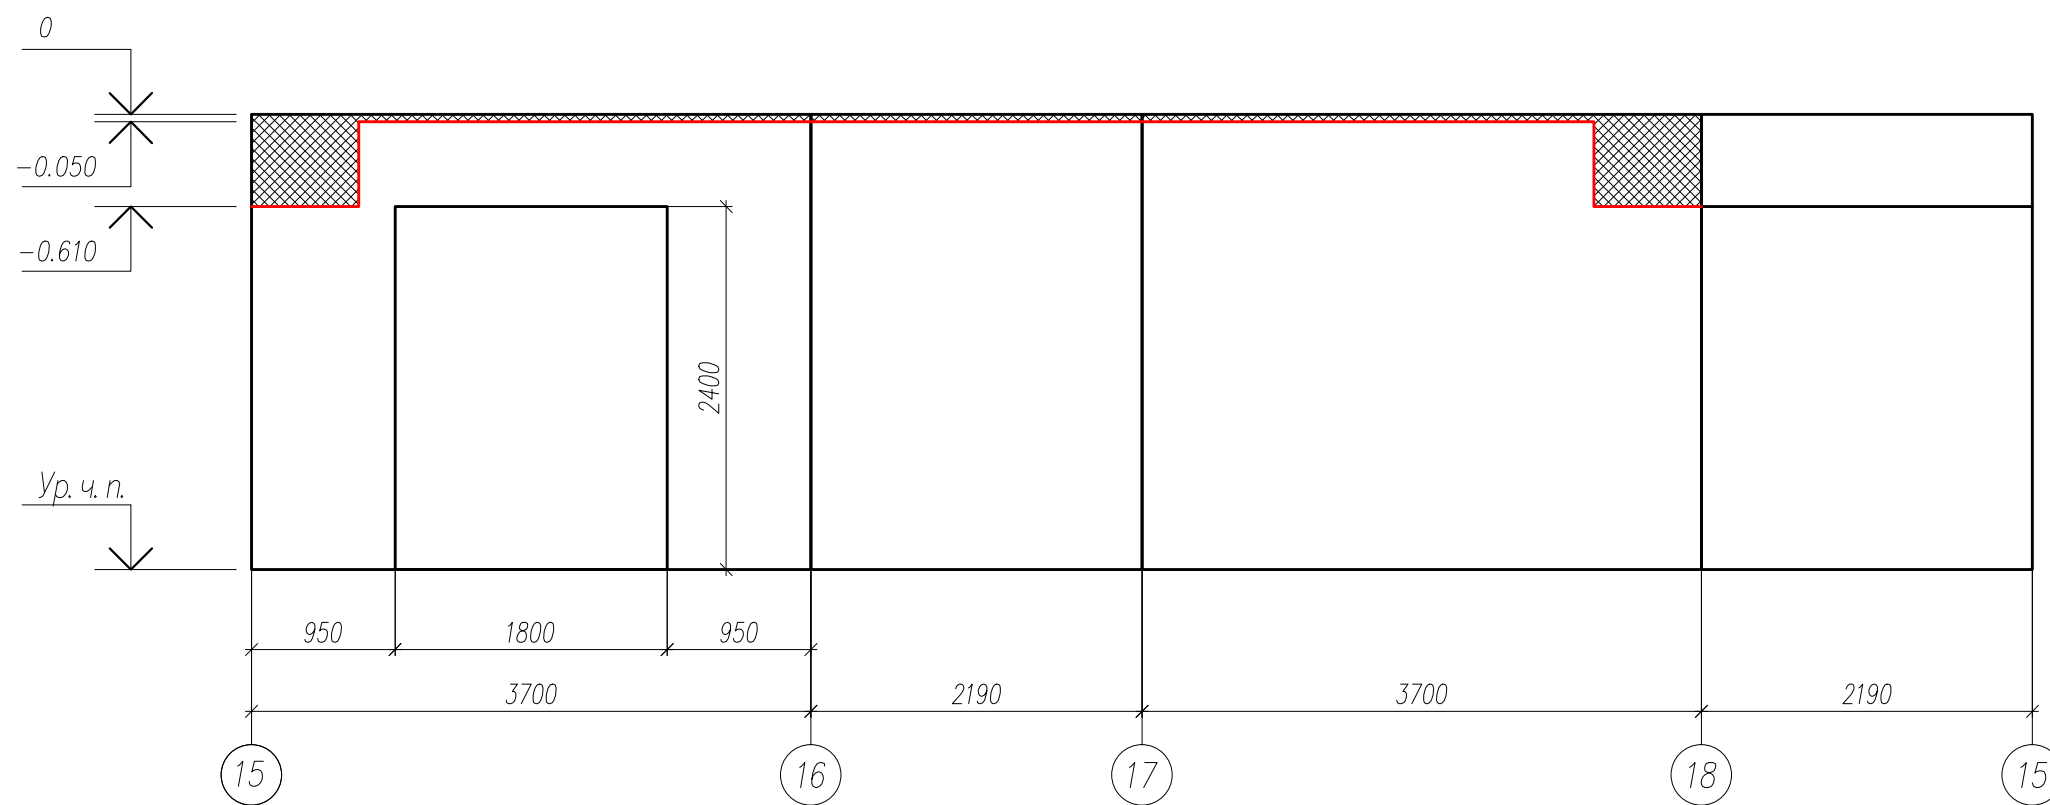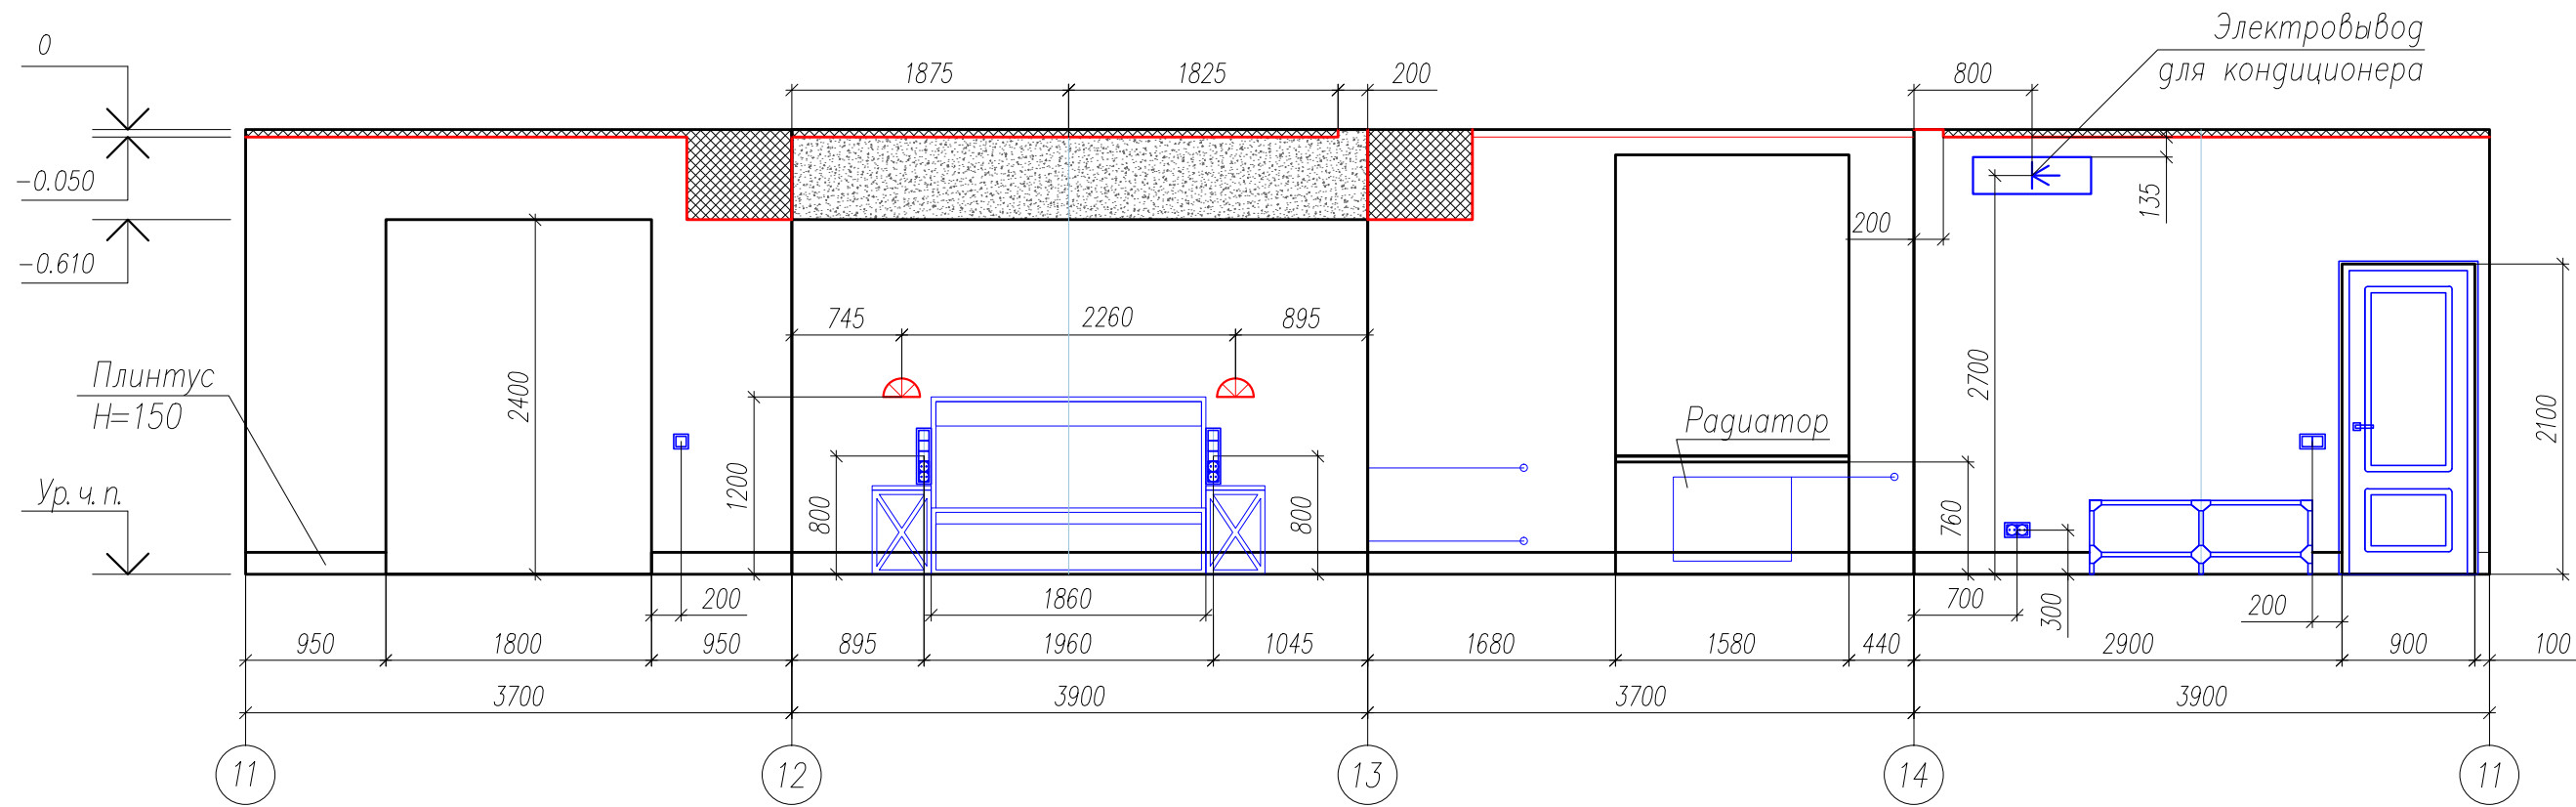




Условное обозначение:

 - Штукатурка, окрашивание в белый цвет
S=62,4 кв.м (без запаса)







 - Декоративный бетон S=2,2м² (без запаса)


Должность	Ф.И.О.	Подпись	Дата	Дизайн-проект квартиры	Стадия	Лист	Масштаб
Руководитель					Развертки стен спальни и гардеробной	ЭП	18
Арт. директор							
Вед. дизайнер	Банникова Е.В.						
Менеджер							
Заказчик							

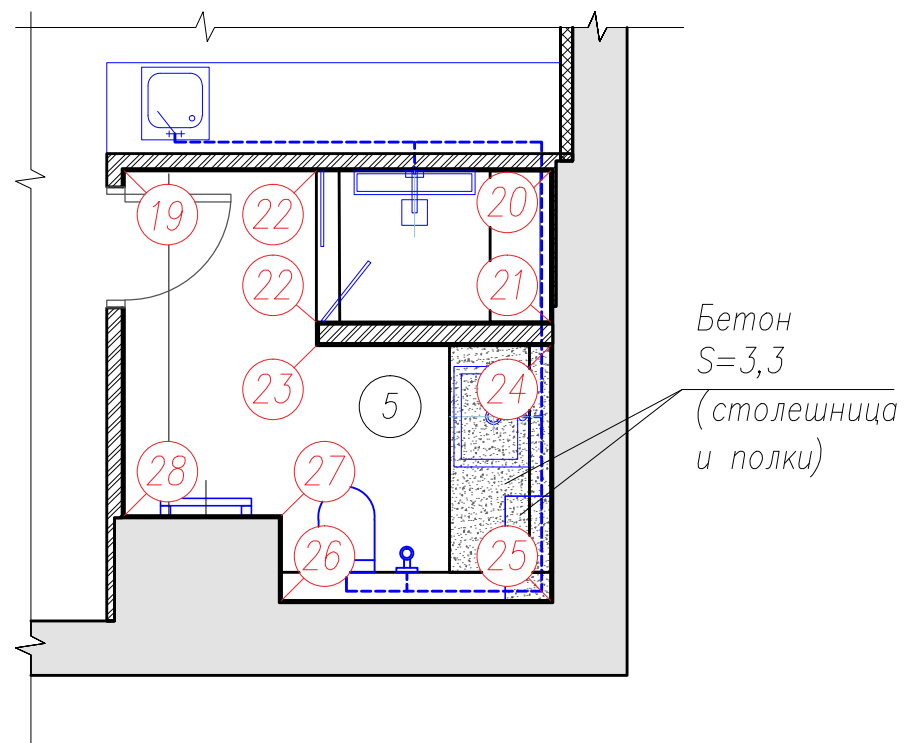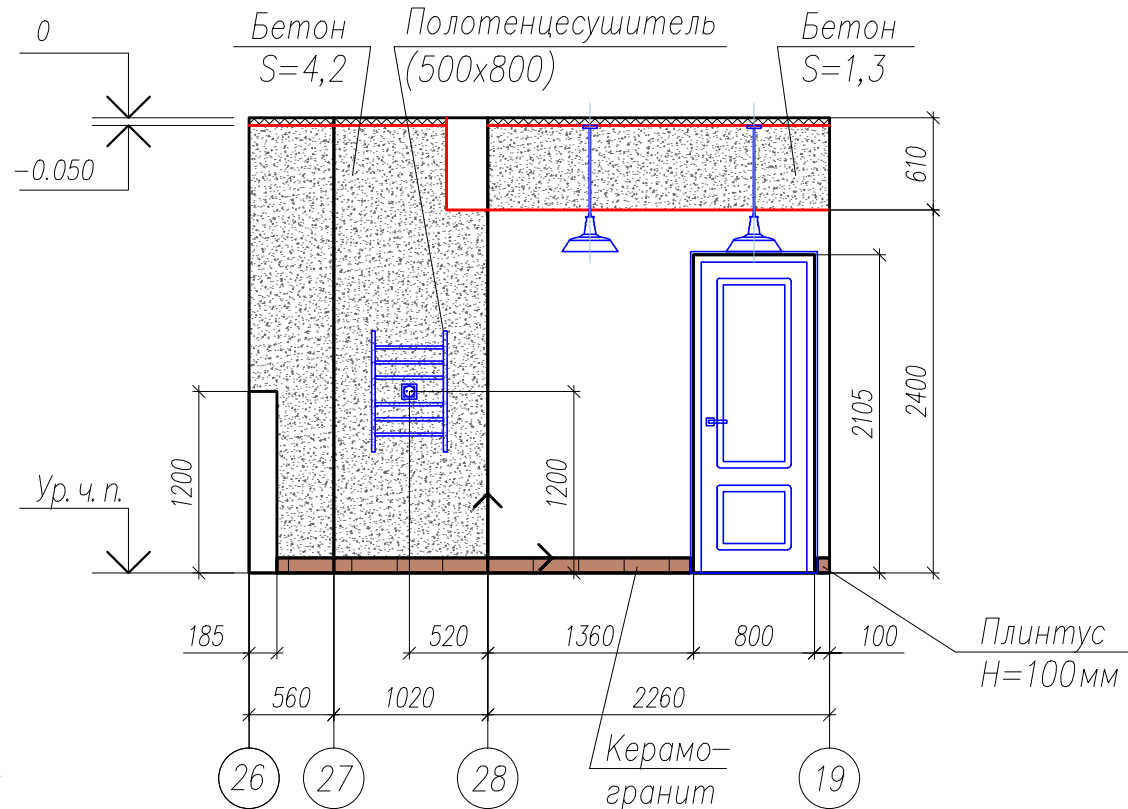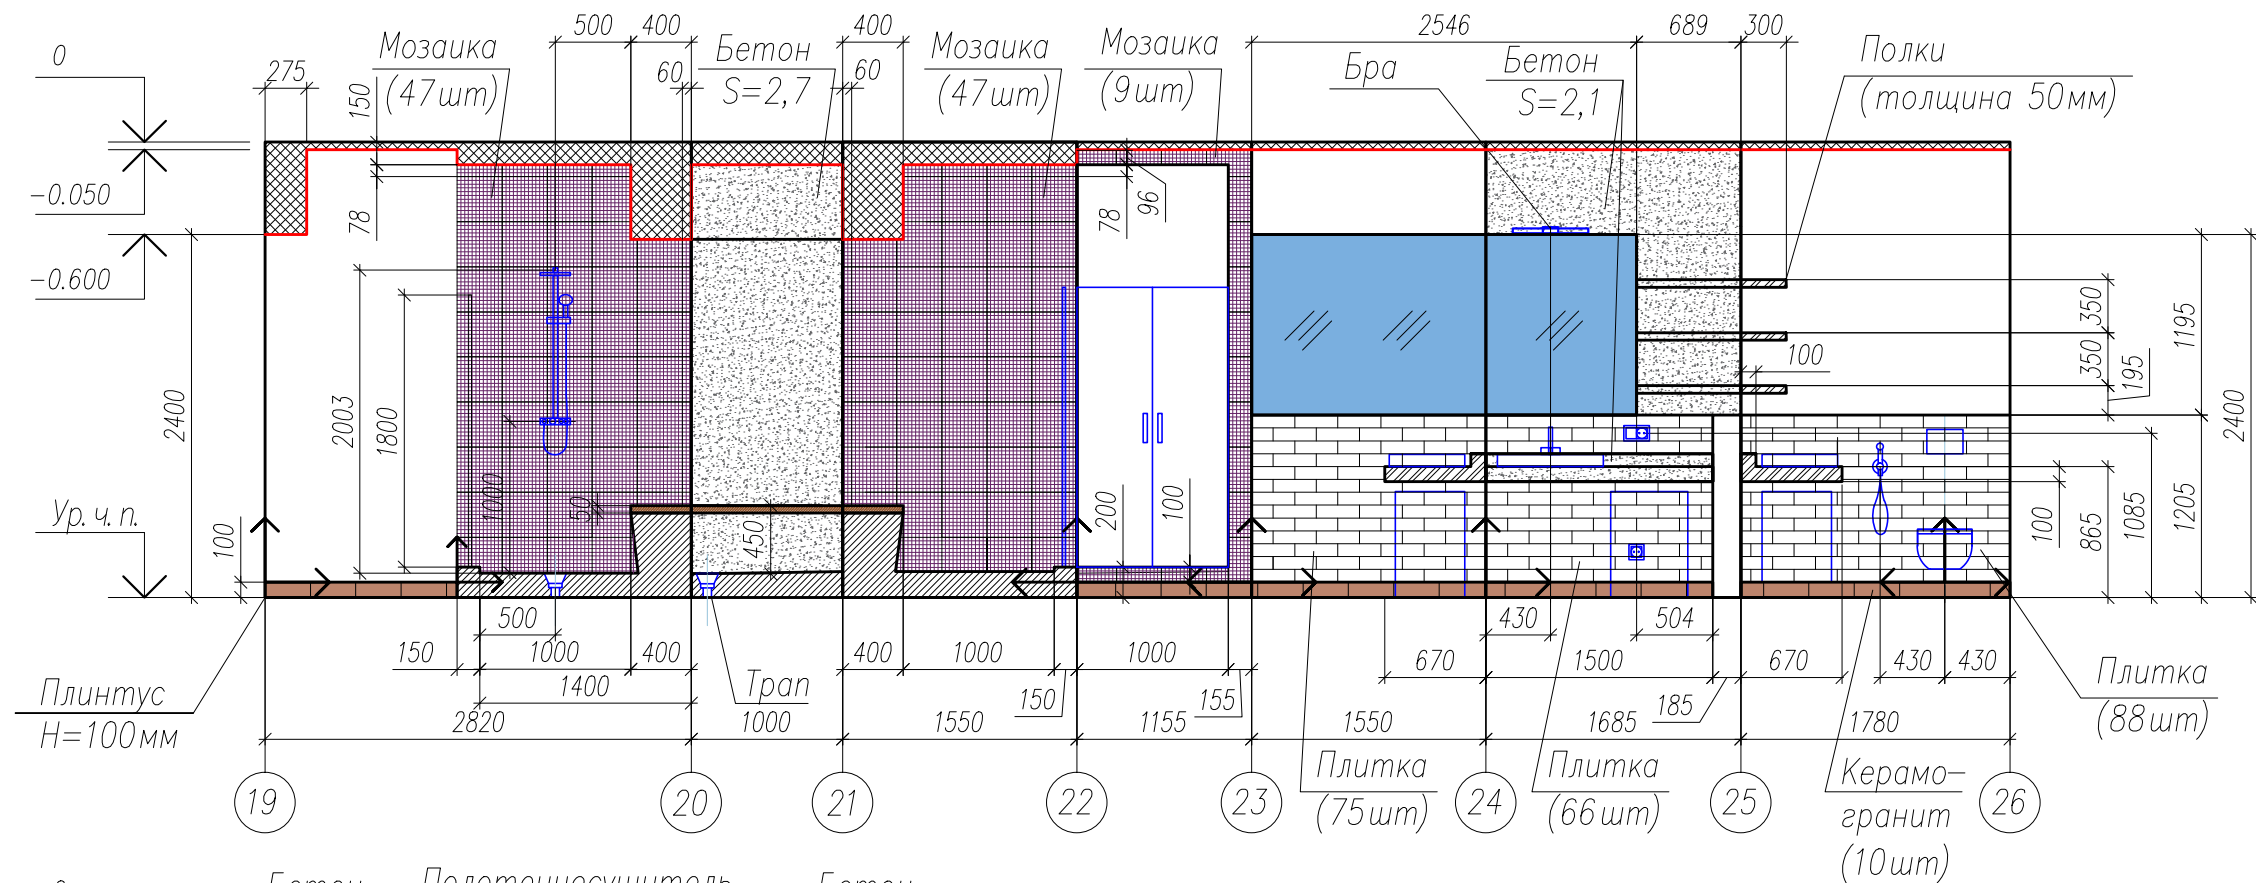

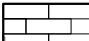

Условное обозначение:

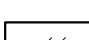 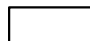-  - Настенная плитка (285x85), Керама-Марazzi, 2882 Гамма белый, S=5,6м² (230шт.)
-  - Бетон S=13,6м²
-  - Мозаика (298x298), Керама-Марazzi, 20053N Темари графит, S=9,1м²(103шт.)
-  - Плинтус (H=100мм), Керама-Марazzi, SG908300N Сланец темный (14шт.)
-  - Зеркало S=3м²
-  - Штукатурка покраска в белый цвет S=11м²

Должность	Ф.И.О.	Подпись	Дата	Дизайн-проект квартиры	Стадия	Лист	Масштаб
Руководитель					Раскладка плитки в санузле	ЭП	19
Арт. директор							
Вед. дизайнер	Банникова Е.В.						
Менеджер							
Заказчик							

№Пом.	Наименов. помещ.	Пол	S, м2	Кол-во, шт.	Стены	S, м2	Кол-во, шт.	Потолок	S, м2
1	Прихожая	Инженерная доска	6,9		Штукатурка, окрашивание в белый цвет	27,1		ГКЛ	6,9
		Плинтус (производство "Ильинские двери") Н=150	36 п.м		Бетон декоративный	1			
2	Гостиная	Инженерная доска	25,7		Штукатурка, окрашивание в белый цвет	35,7		ГКЛ	33,1
					Бетон декоративный	13,7		Декоративный бетон	10,3
3	Спальня	Инженерная доска	14,8		Штукатурка, окрашивание в белый цвет	32,6		ГКЛ	13,9
					Бетон декоративный	2,2		Декоративный бетон	2,8
4	Гардеробная	Инженерная доска	8		Штукатурка, окрашивание в белый цвет	29,8		ГКЛ	8,1
		Краевой профиль в цвет напольного покрытия	10 п.м.						
5	Санузел	Мозаика (298x298), Kerama-Marazzi, 20053N Темари графит	0,2	2шт	Мозаика (298x298), Kerama-Marazzi, 20053N Темари графит	9,1	130шт	ГКЛ влагостойкий	6,6
		Керамогранит (300x300), Kerama-Marazzi SG908300N Сланец темный	7,2	80шт	Настенная плитка (285x85), Kerama-Marazzi, 2882 Гамма белый	5,6	230шт	Декоративный бетон	0,9
		Бетон декоративный	0,4		Керамогранит (300x300), Kerama-Marazzi SG908300N Сланец темный (на плинтус)	1,3	14шт		
					Штукатурка, окрашивание в белый цвет	11			
					Зеркало	3			
					Бетон декоративный	13,6			

Должность	Ф.И.О.	Подпись	Дата	Дизайн-проект квартиры	Стадия	Лист	Масштаб
Руководитель					Ведомость отделки помещений	ЭП	20
Арт. директор							
Вед. дизайнер	Банникова Е.В.						
Менеджер							
Заказчик							

